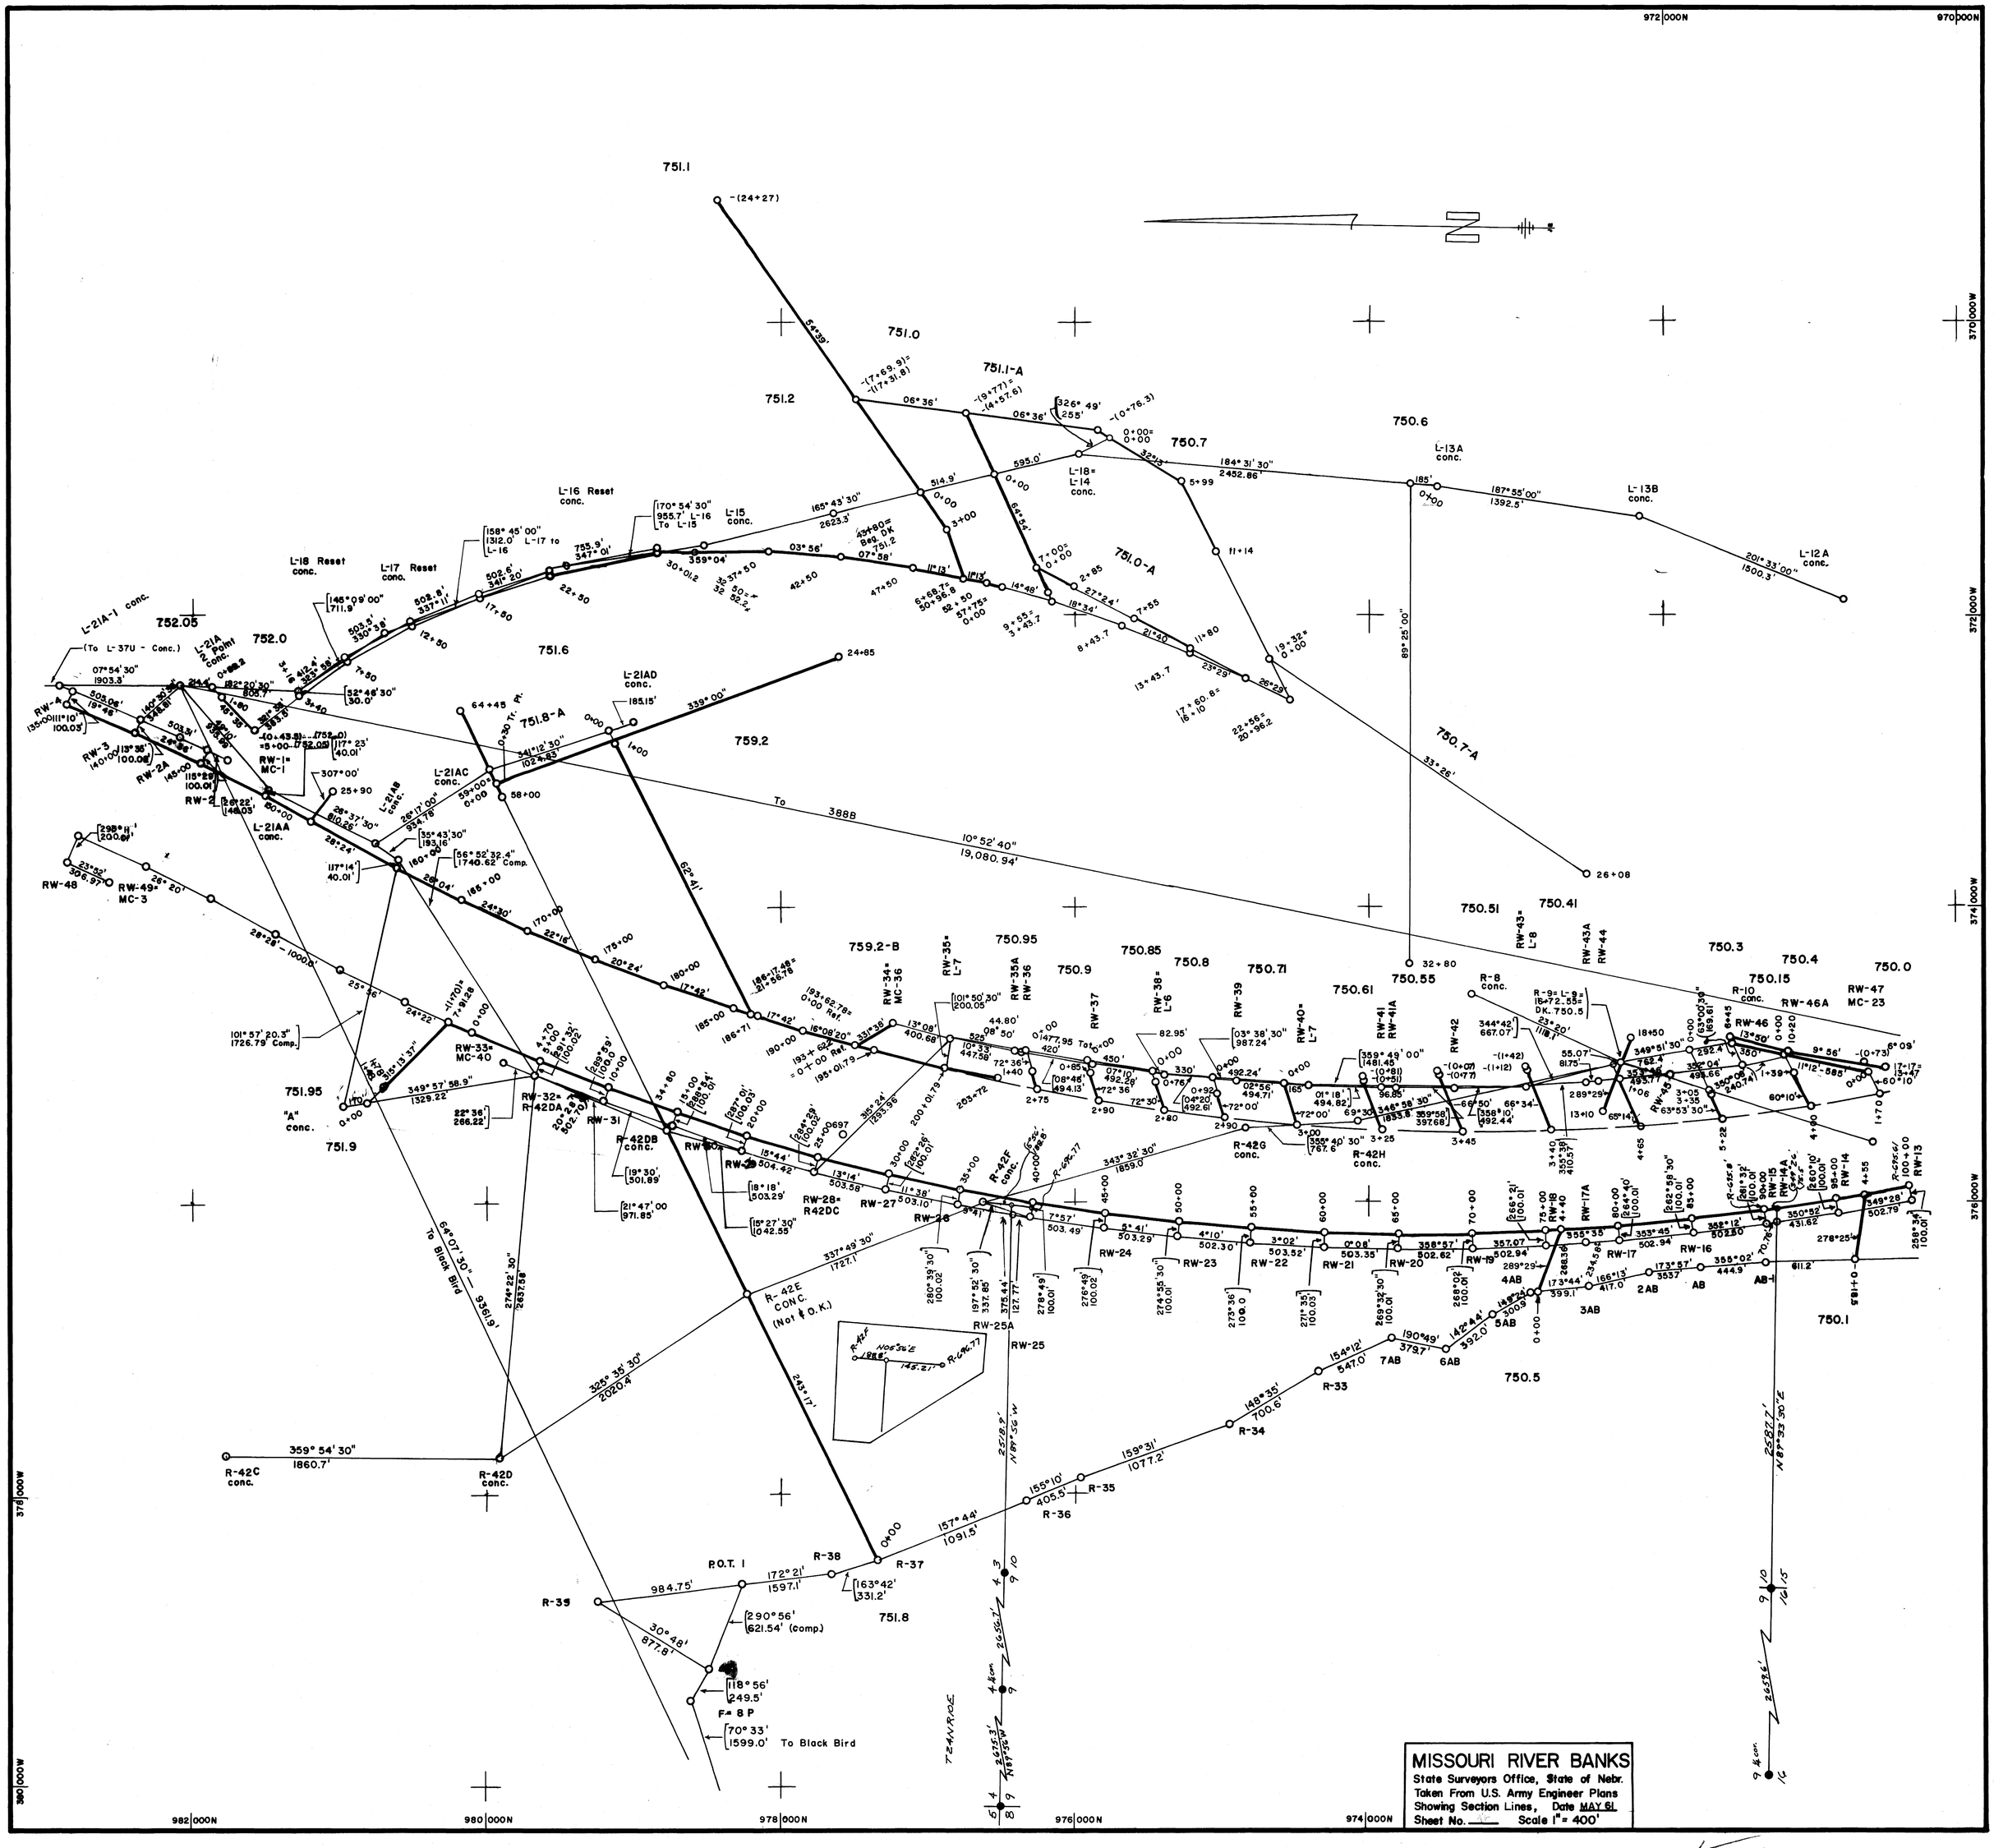
MISSOURI RIVER BANKS
State Surveyors Office, State of Nebr.
Taken From U.S. Army Engineer Plans
Showing Section Lines, Date MAY 61
Sheet No. ___ Scale 1" = 400'
751.1
751.0
751.1-A
751.2
750.6
750.7
751.0-A
751.6
751.8-A
759.2
750.7-A
752.05
752.0
751.95
751.9
759.2-B
750.95
750.9
750.85
750.8
750.71
750.61
750.55
750.51
750.41
750.3
750.4
750.15
750.0
750.1
750.5
751.8
To 388B
10° 52' 40"
19,080.94'
To Black Bird
R-42E CONC. (Not ¢ O.K.)
R-42C conc.
R-42D conc.
R-42DB conc.
R-42DA
R-42F conc.
R-42G conc.
R-42H conc.
R-42C conc.
R-42D conc.
R-42E conc.
R-42F conc.
R-42G conc.
R-42H conc.
R-8 conc.
R-10 conc.
R-33
R-34
R-35
R-36
R-37
R-38
R-39
P.O.T. 1
F= 8 P
To Black Bird
L-13A conc.
L-13B conc.
L-12A conc.
L-14 conc.
L-15 conc.
L-16 Reset conc.
L-17 Reset conc.
L-18 Reset conc.
L-21A-1 conc.
L-21A 2 Point conc.
L-21AA conc.
L-21AB conc.
L-21AC conc.
L-21AD conc.
RW-1= MC-1
RW-2
RW-2A
RW-3
RW-4
RW-48
RW-49= MC-3
RW-33= MC-40
RW-32= R-42DA
RW-31
RW-28= R42DC
RW-27
RW-26
RW-25A
RW-25
RW-24
RW-23
RW-22
RW-21
RW-20
RW-19
RW-18
RW-17A
RW-17
RW-16
RW-15
RW-14A
RW-14
RW-13
RW-46A
RW-46
RW-47 MC-23
RW-43= L-8
RW-43A
RW-44
RW-45
RW-42
RW-41
RW-41A
RW-40= L-7
RW-39
RW-38= L-6
RW-37
RW-35A
RW-36
RW-35= L-7
RW-34= MC-36
RW-43= L-8
TZANRIDE
972 000N
970 000N
370 000W
372 000W
374 000W
376 000W
378 000W
380 000W
982 000N
980 000N
978 000N
976 000N
974 000N