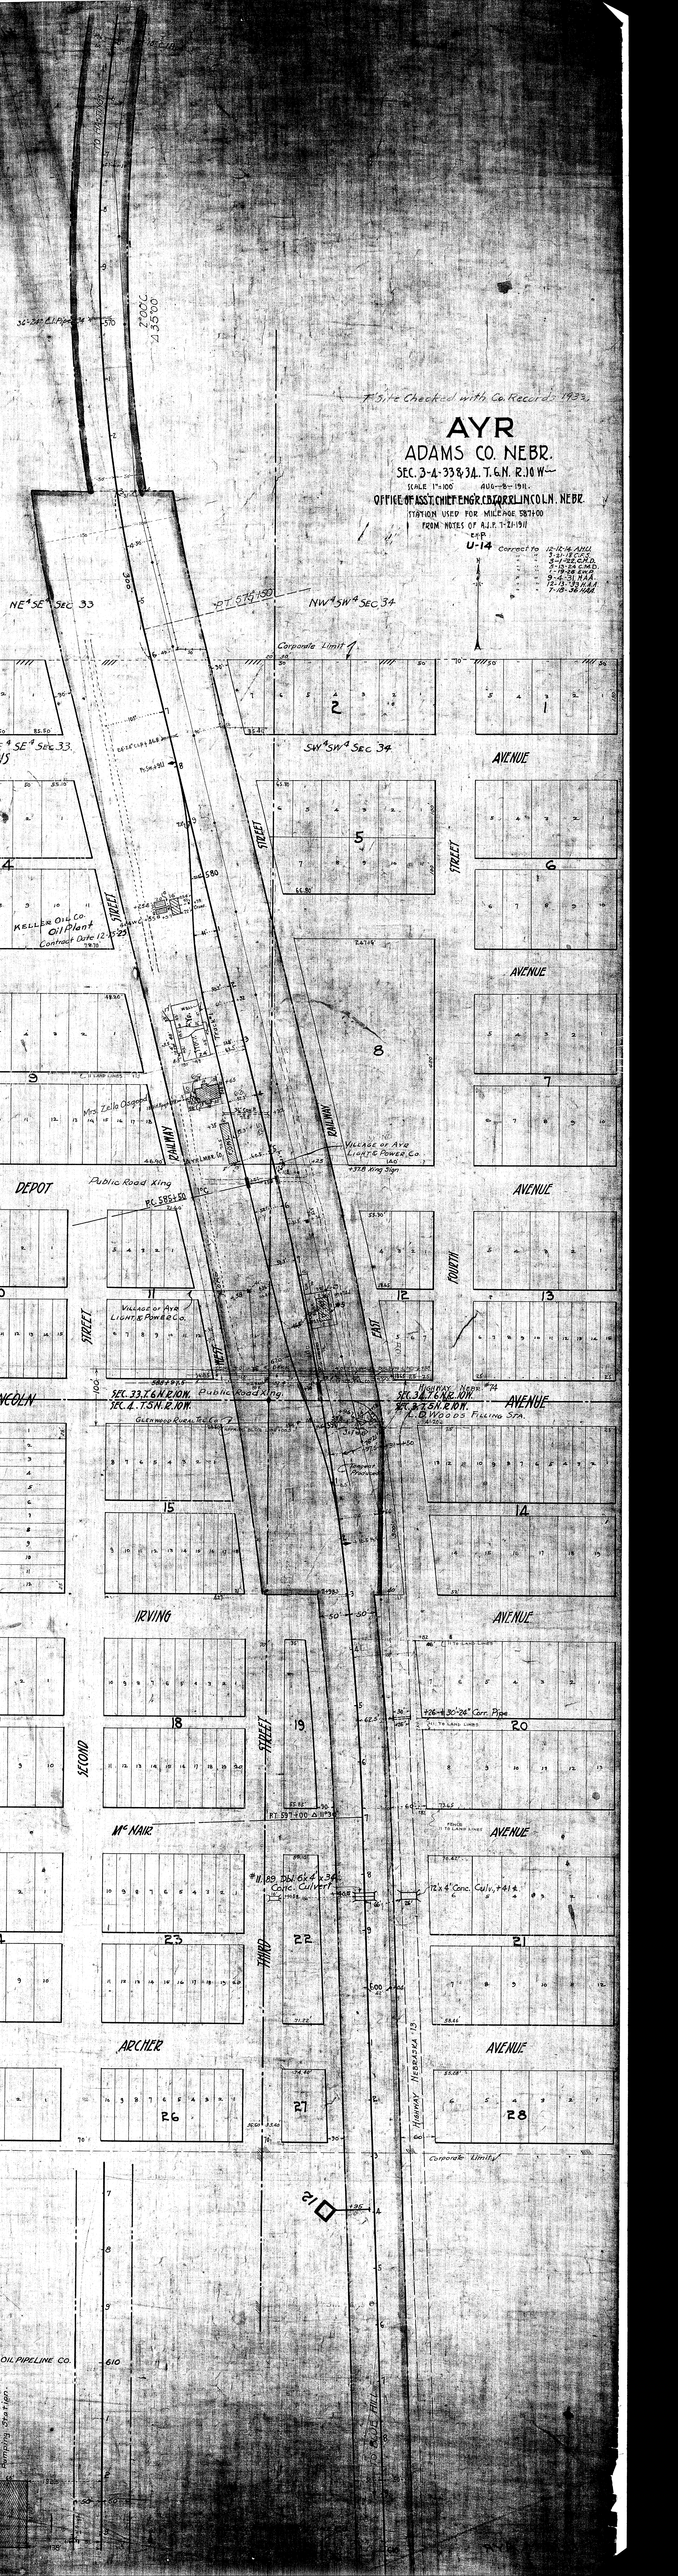

F Site Checked with Co. Records 1933.
AYR
ADAMS CO. NEBR.
SEC. 3-4-33 & 34. T.6N. R.10W.
SCALE 1"=100'
AUG-8-1911.
OFFICE OF ASS'T. CHIEF ENGR. C.B.Q.R.R.R. LINCOLN. NEBR.
STATION USED FOR MILEAGE 587+00
FROM NOTES OF A.J.P. 7-21-1911
U-14
Correct to 12-12-14 A.H.U.
3-21-18 C.F.S.
4-1-22 C.N.D.
5-13-24 C.M.D.
7-19-26 C.W.D.
9-4-31 H.A.A.
12-13-33 H.A.A.
7-18-36 H.A.A.
NE4 SE4 Sec 33
NW4 SW4 Sec 34
SW4 SW4 Sec 34
Corporate Limit
AVENUE
STREET
KELLER OIL CO. Oil Plant
Contract Date 12-15-29
Mrs. Zella Osgood
RAILWAY
Village of Ayr Light & Power Co.
Public Road King
DEPOT
FOURTH
EAST
WEST
SEC. 33. T.6N. R.10W.
SEC. 4. T.5N. R.10W.
Glenwood Rural Tel. Co.
Highway Nebr. #74
L. D. Woods Filling Sta.
IRVING
SECOND
McNAIR
THIRD
ARCHER
Highway Nebraska 13
Corporate Limit
OIL PIPELINE CO.
Pumping Station