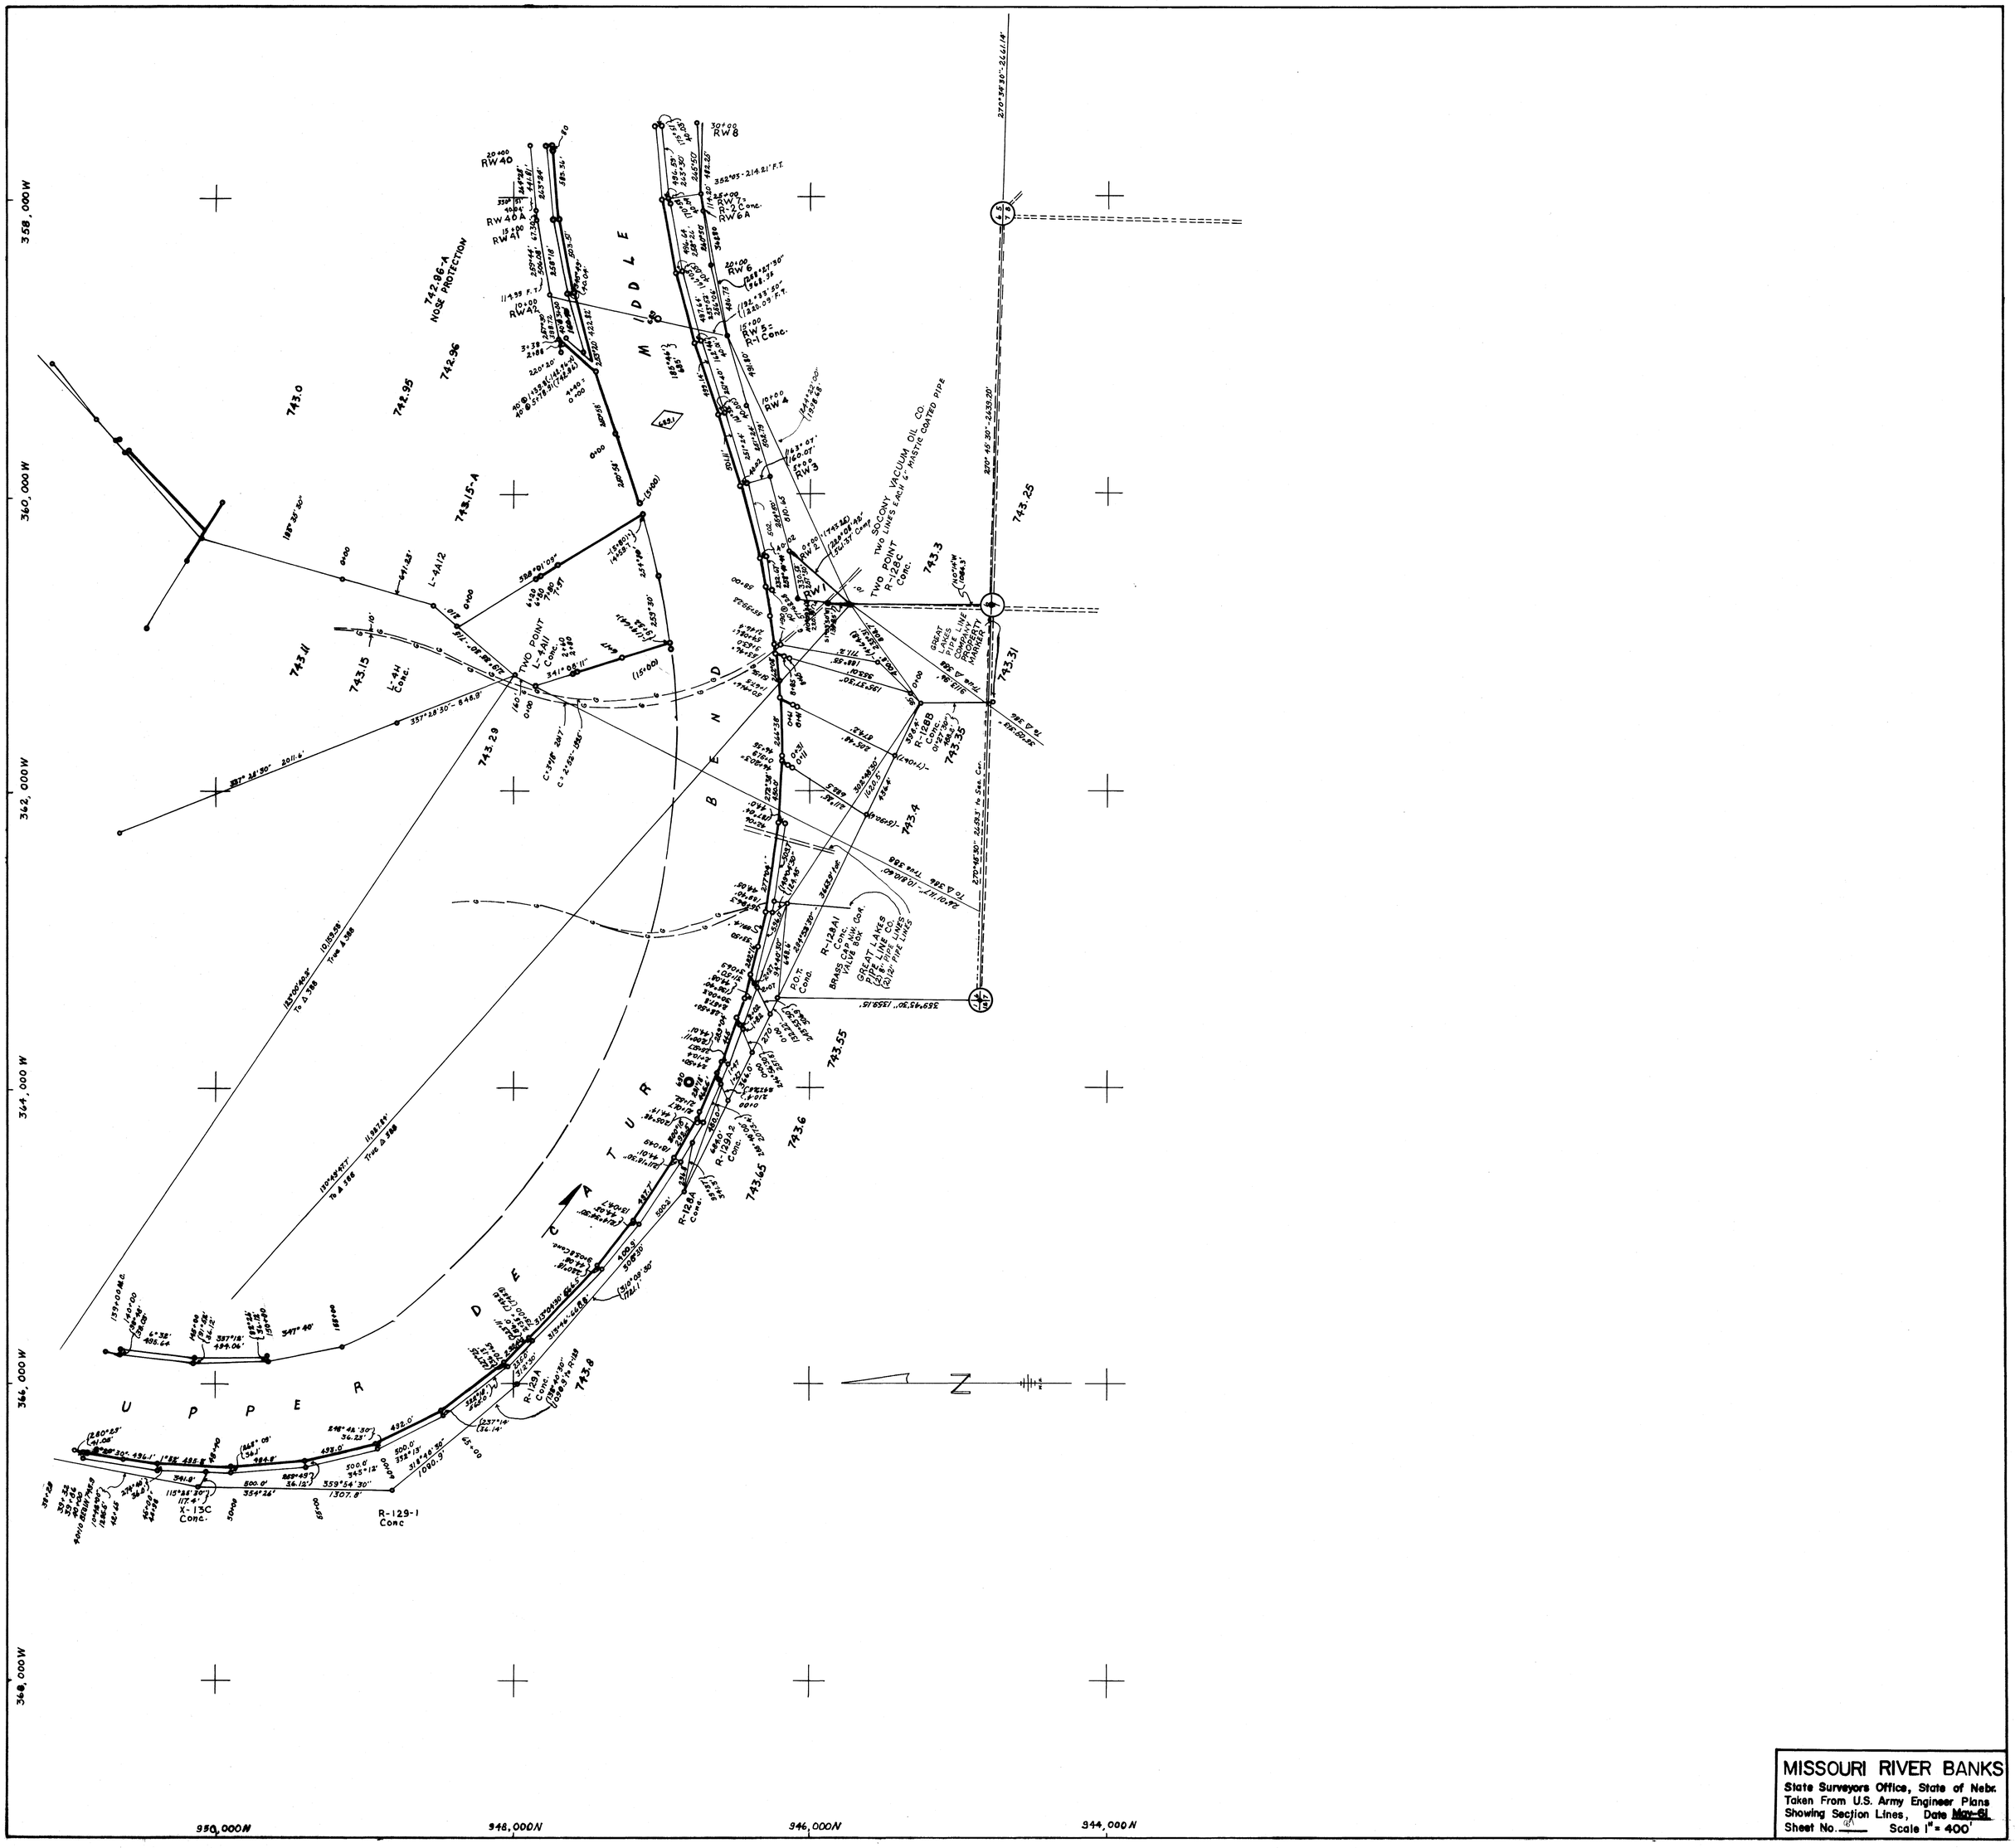

MISSOURI RIVER BANKS
State Surveyors Office, State of Nebr.
Taken From U.S. Army Engineer Plans
Showing Section Lines, Date May-61
Sheet No. ____ Scale 1" = 400'

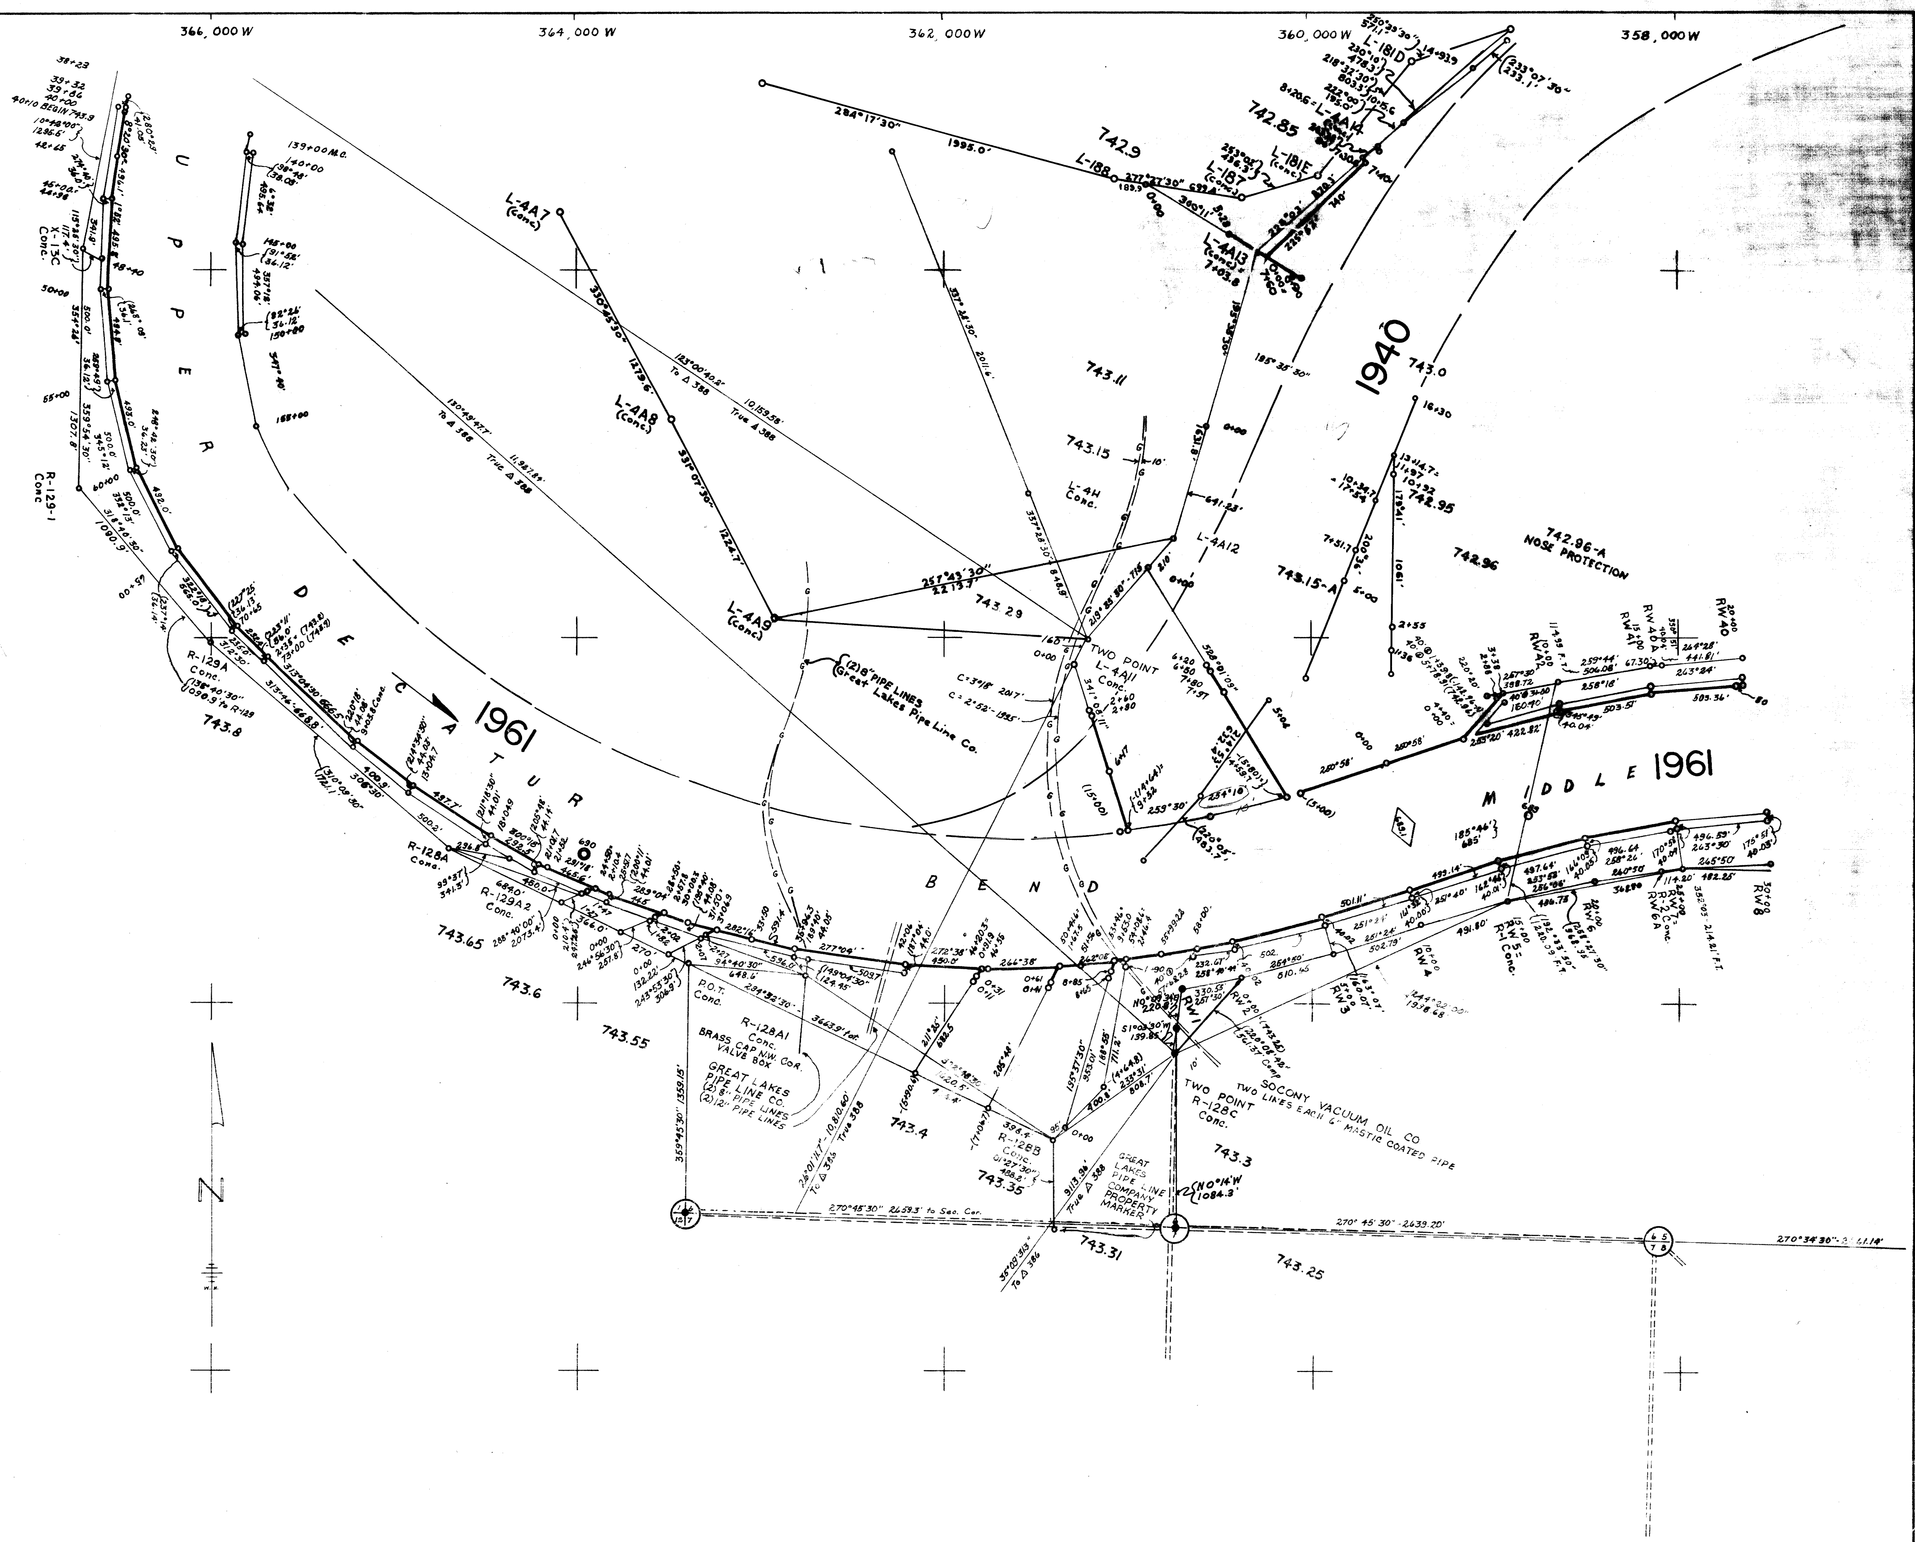
366,000 W
364,000 W
362,000 W
360,000 W
358,000 W
UPPER DEATURBEND
1961
MIDDLE 1961
1940
742.9
742.85
743.11
743.15
743.29
743.15-A
742.96
742.86-A NOSE PROTECTION
743.0
742.95
743.8
743.65
743.6
743.55
743.4
743.35
743.31
743.3
743.25
TWO POINT L-4AII Conc.
L-4H Conc.
L-4A12
L-4A9 (Conc.)
L-4A8 (Conc.)
L-4A7 (Conc.)
L-4A13 (Conc.)
L-18B
L-18D
L-18E
R-129-1 Conc.
R-129A Conc.
R-128A Conc.
R-128A2 Conc.
R-128A1 Conc.
R-128B Conc.
R-128C Conc.
P.O.T. Conc.
BRASS CAP N.W. Cor. VALVE BOX
GREAT LAKES PIPE LINE CO. (2) 8" PIPE LINES (2) 12" PIPE LINES
(2) 8" PIPE LINES Great Lakes Pipe Line Co.
SOCONY VACUUM OIL CO TWO LINES EACH 6" MASTIC COATED PIPE
GREAT LAKES PIPE LINE COMPANY PROPERTY MARKERS
RW 40
RW 40A
RW 41
RW 41A
RW 4
RW 5
RW 6
RW 6A
RW 7
RW 8
RW 13
RW 20
N