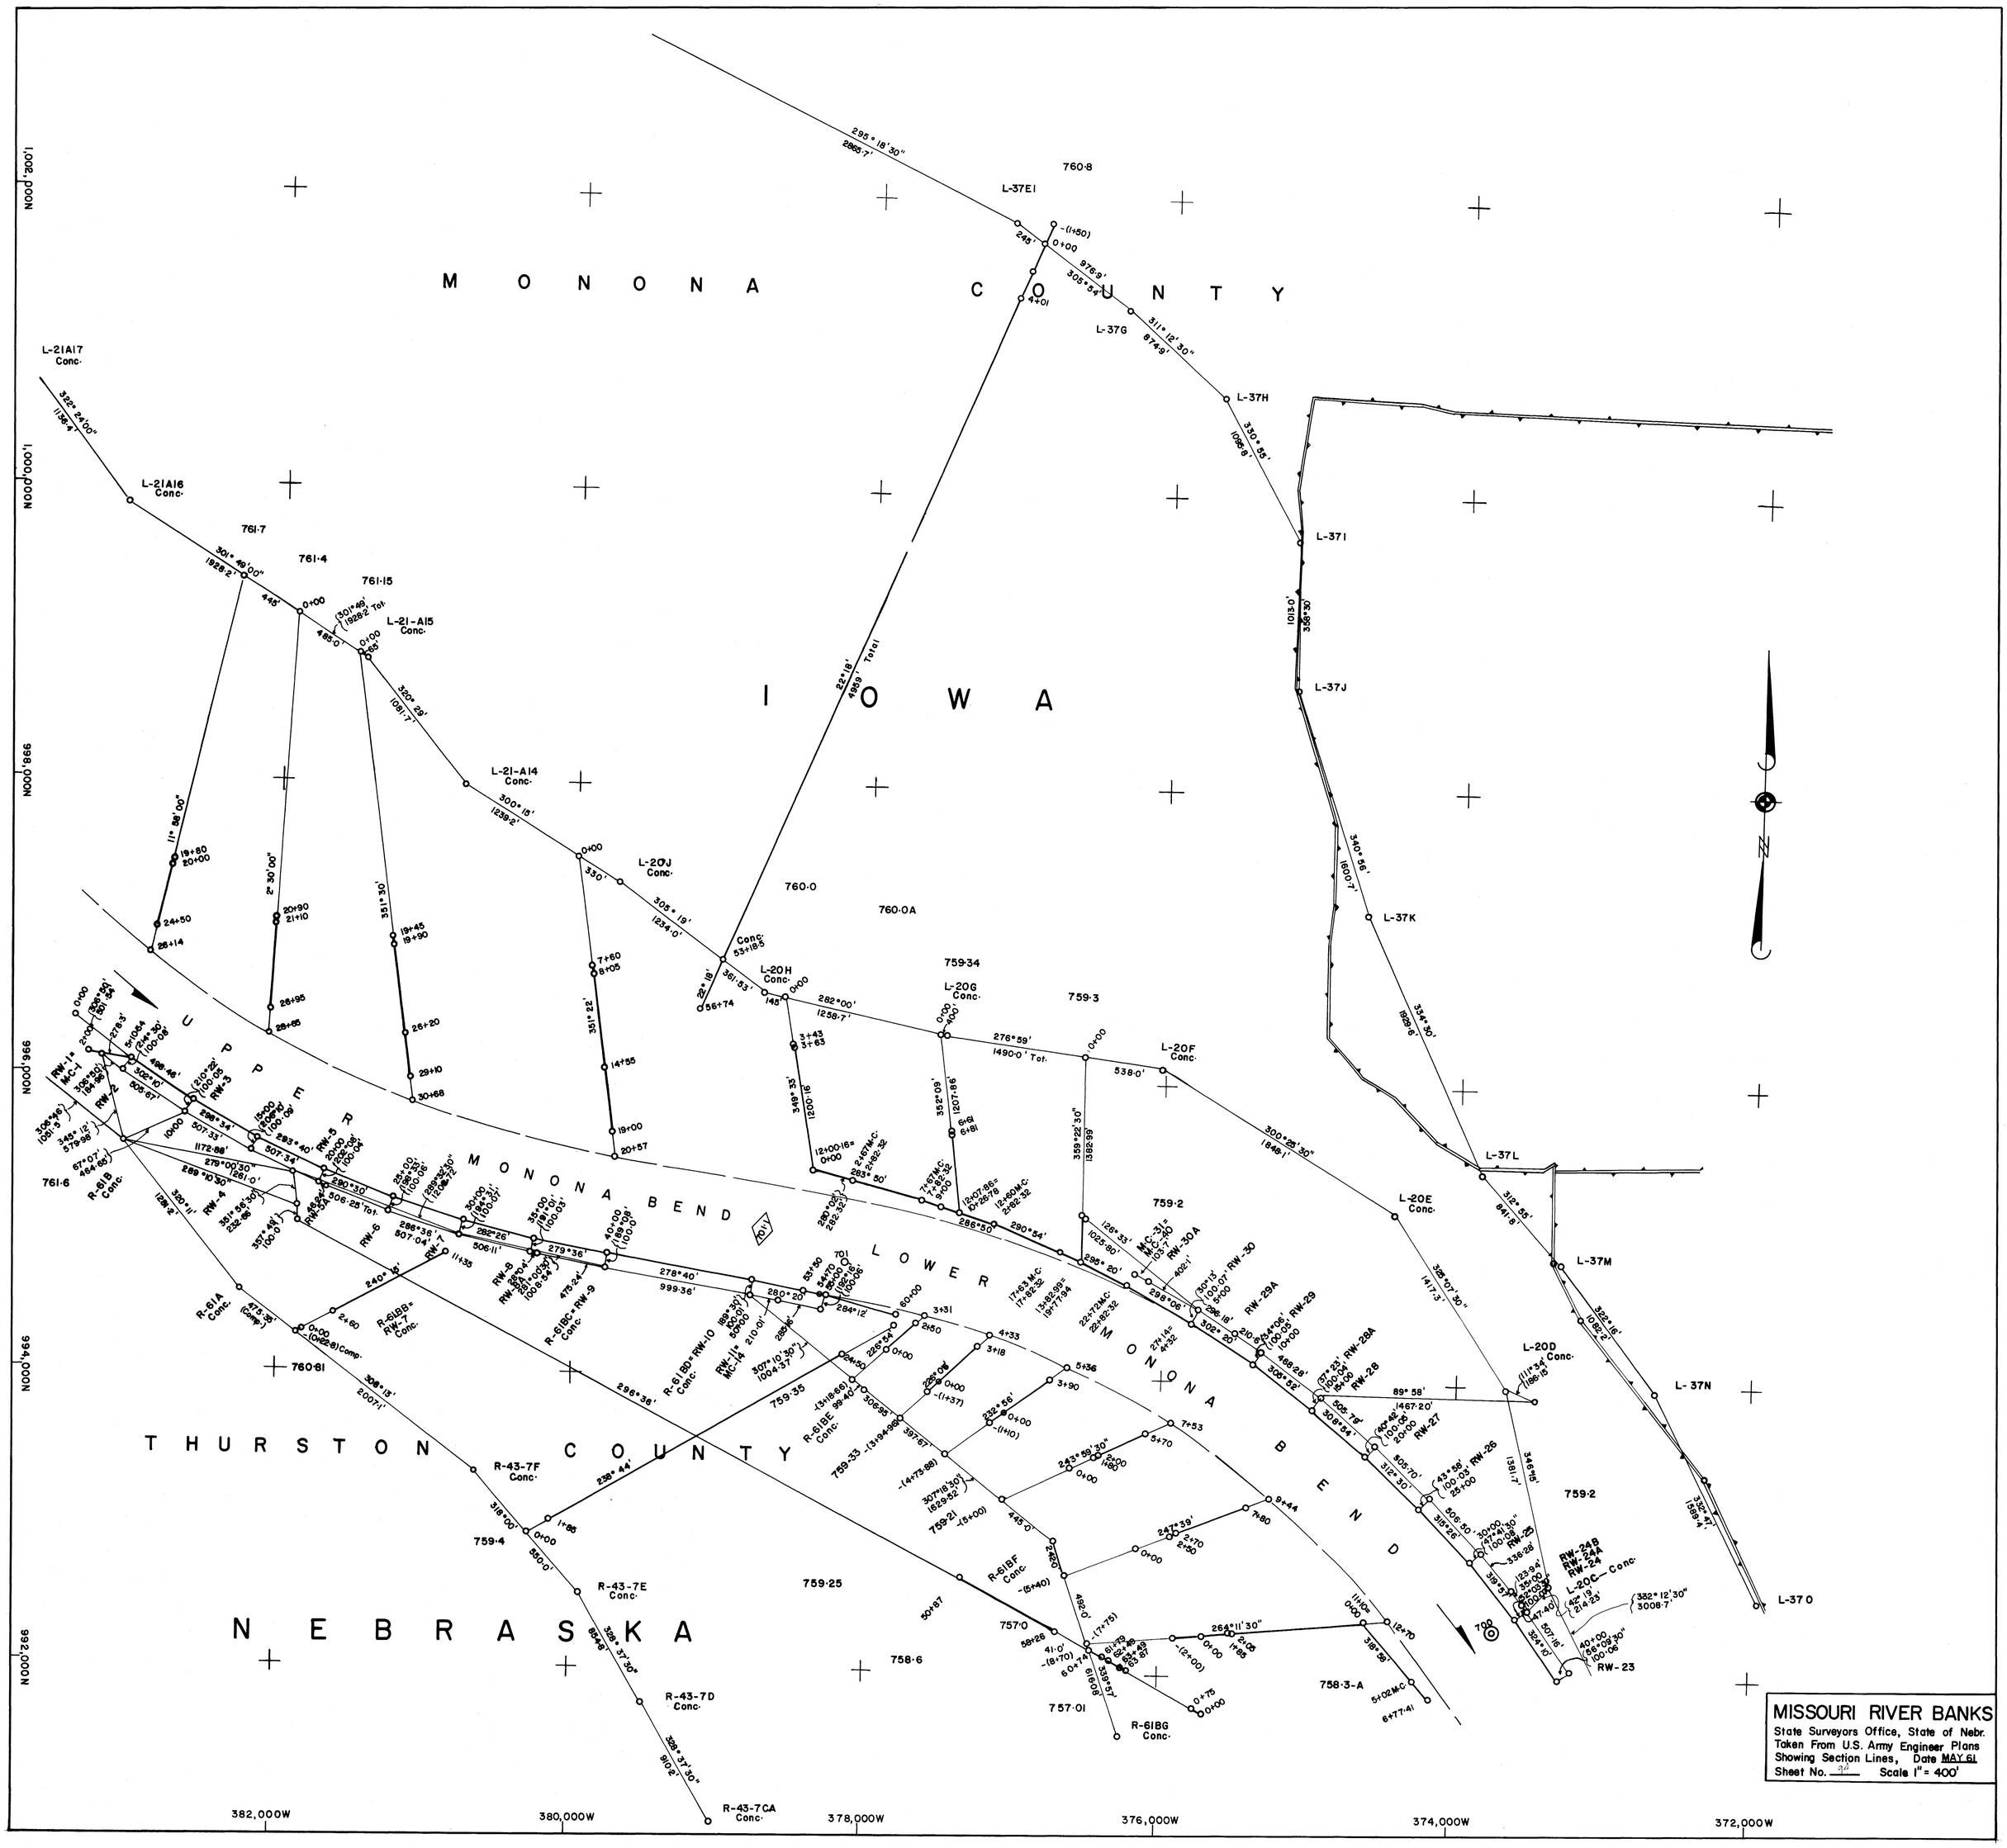
MONONA COUNTY
IOWA
THURSTON COUNTY
NEBRASKA
UPPER MONONA BEND
LOWER MONONA BEND
L-37E1
L-37G
L-37H
L-37I
L-37J
L-37K
L-37L
L-37M
L-37N
L-37O
L-21A17 Conc.
L-21A16 Conc.
L-21-A15 Conc.
L-21-A14 Conc.
L-20J Conc.
L-20H Conc.
L-20G Conc.
L-20F Conc.
L-20E Conc.
L-20D Conc.
L-20C Conc.
R-61B Conc.
R-61A Conc.
R-61BB=RW-7 Conc.
R-61BC=RW-9 Conc.
R-61BD=RW-10 Conc.
R-61BE Conc.
R-61BF Conc.
R-61BG Conc.
R-43-7F Conc.
R-43-7E Conc.
R-43-7D Conc.
R-43-7CA Conc.
760·8
761·7
761·4
761·15
760·0
760·0A
759·34
759·3
759·2
759·35
759·33
759·21
759·25
759·4
758·6
757·0
757·01
758·3-A
760·81
761·6
382,000W
380,000W
378,000W
376,000W
374,000W
372,000W
1,002,000N
1,000,000N
998,000N
996,000N
994,000N
992,000N
MISSOURI RIVER BANKS
State Surveyors Office, State of Nebr.
Taken From U.S. Army Engineer Plans
Showing Section Lines, Date MAY 61
Sheet No. 9d Scale 1" = 400'

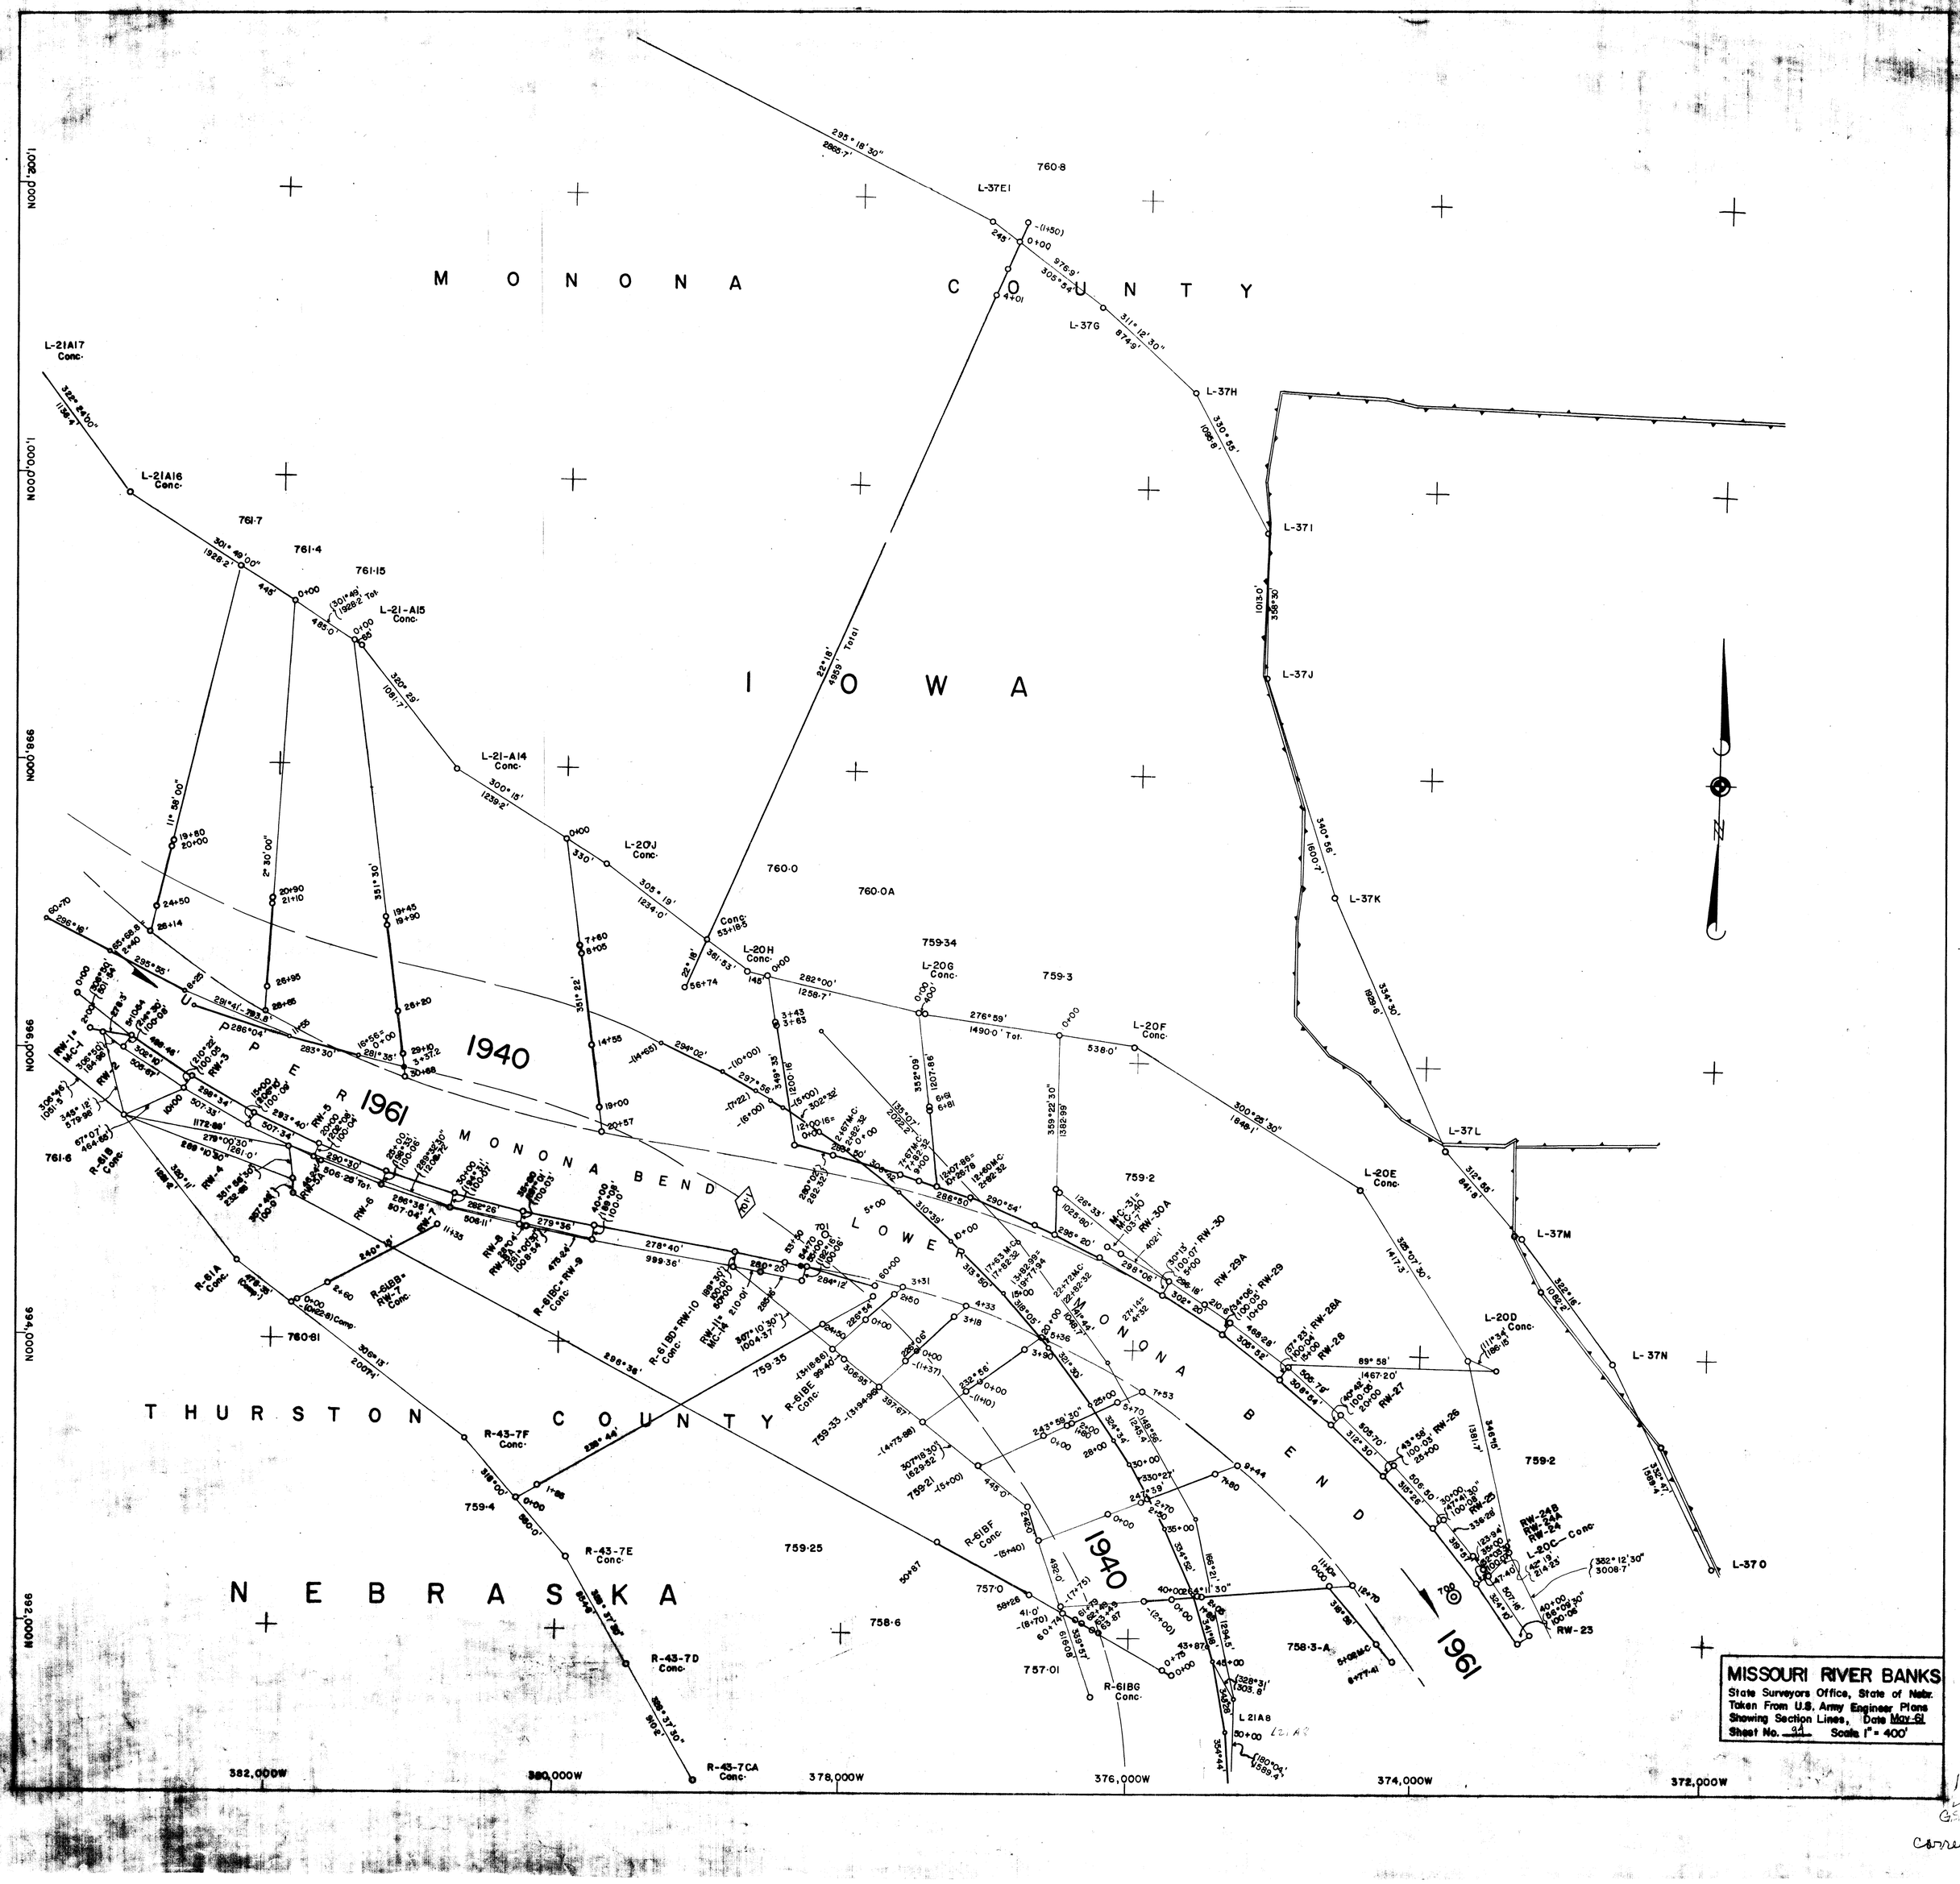

by R.F.

1940 B.

G.S.

corrected L.B.