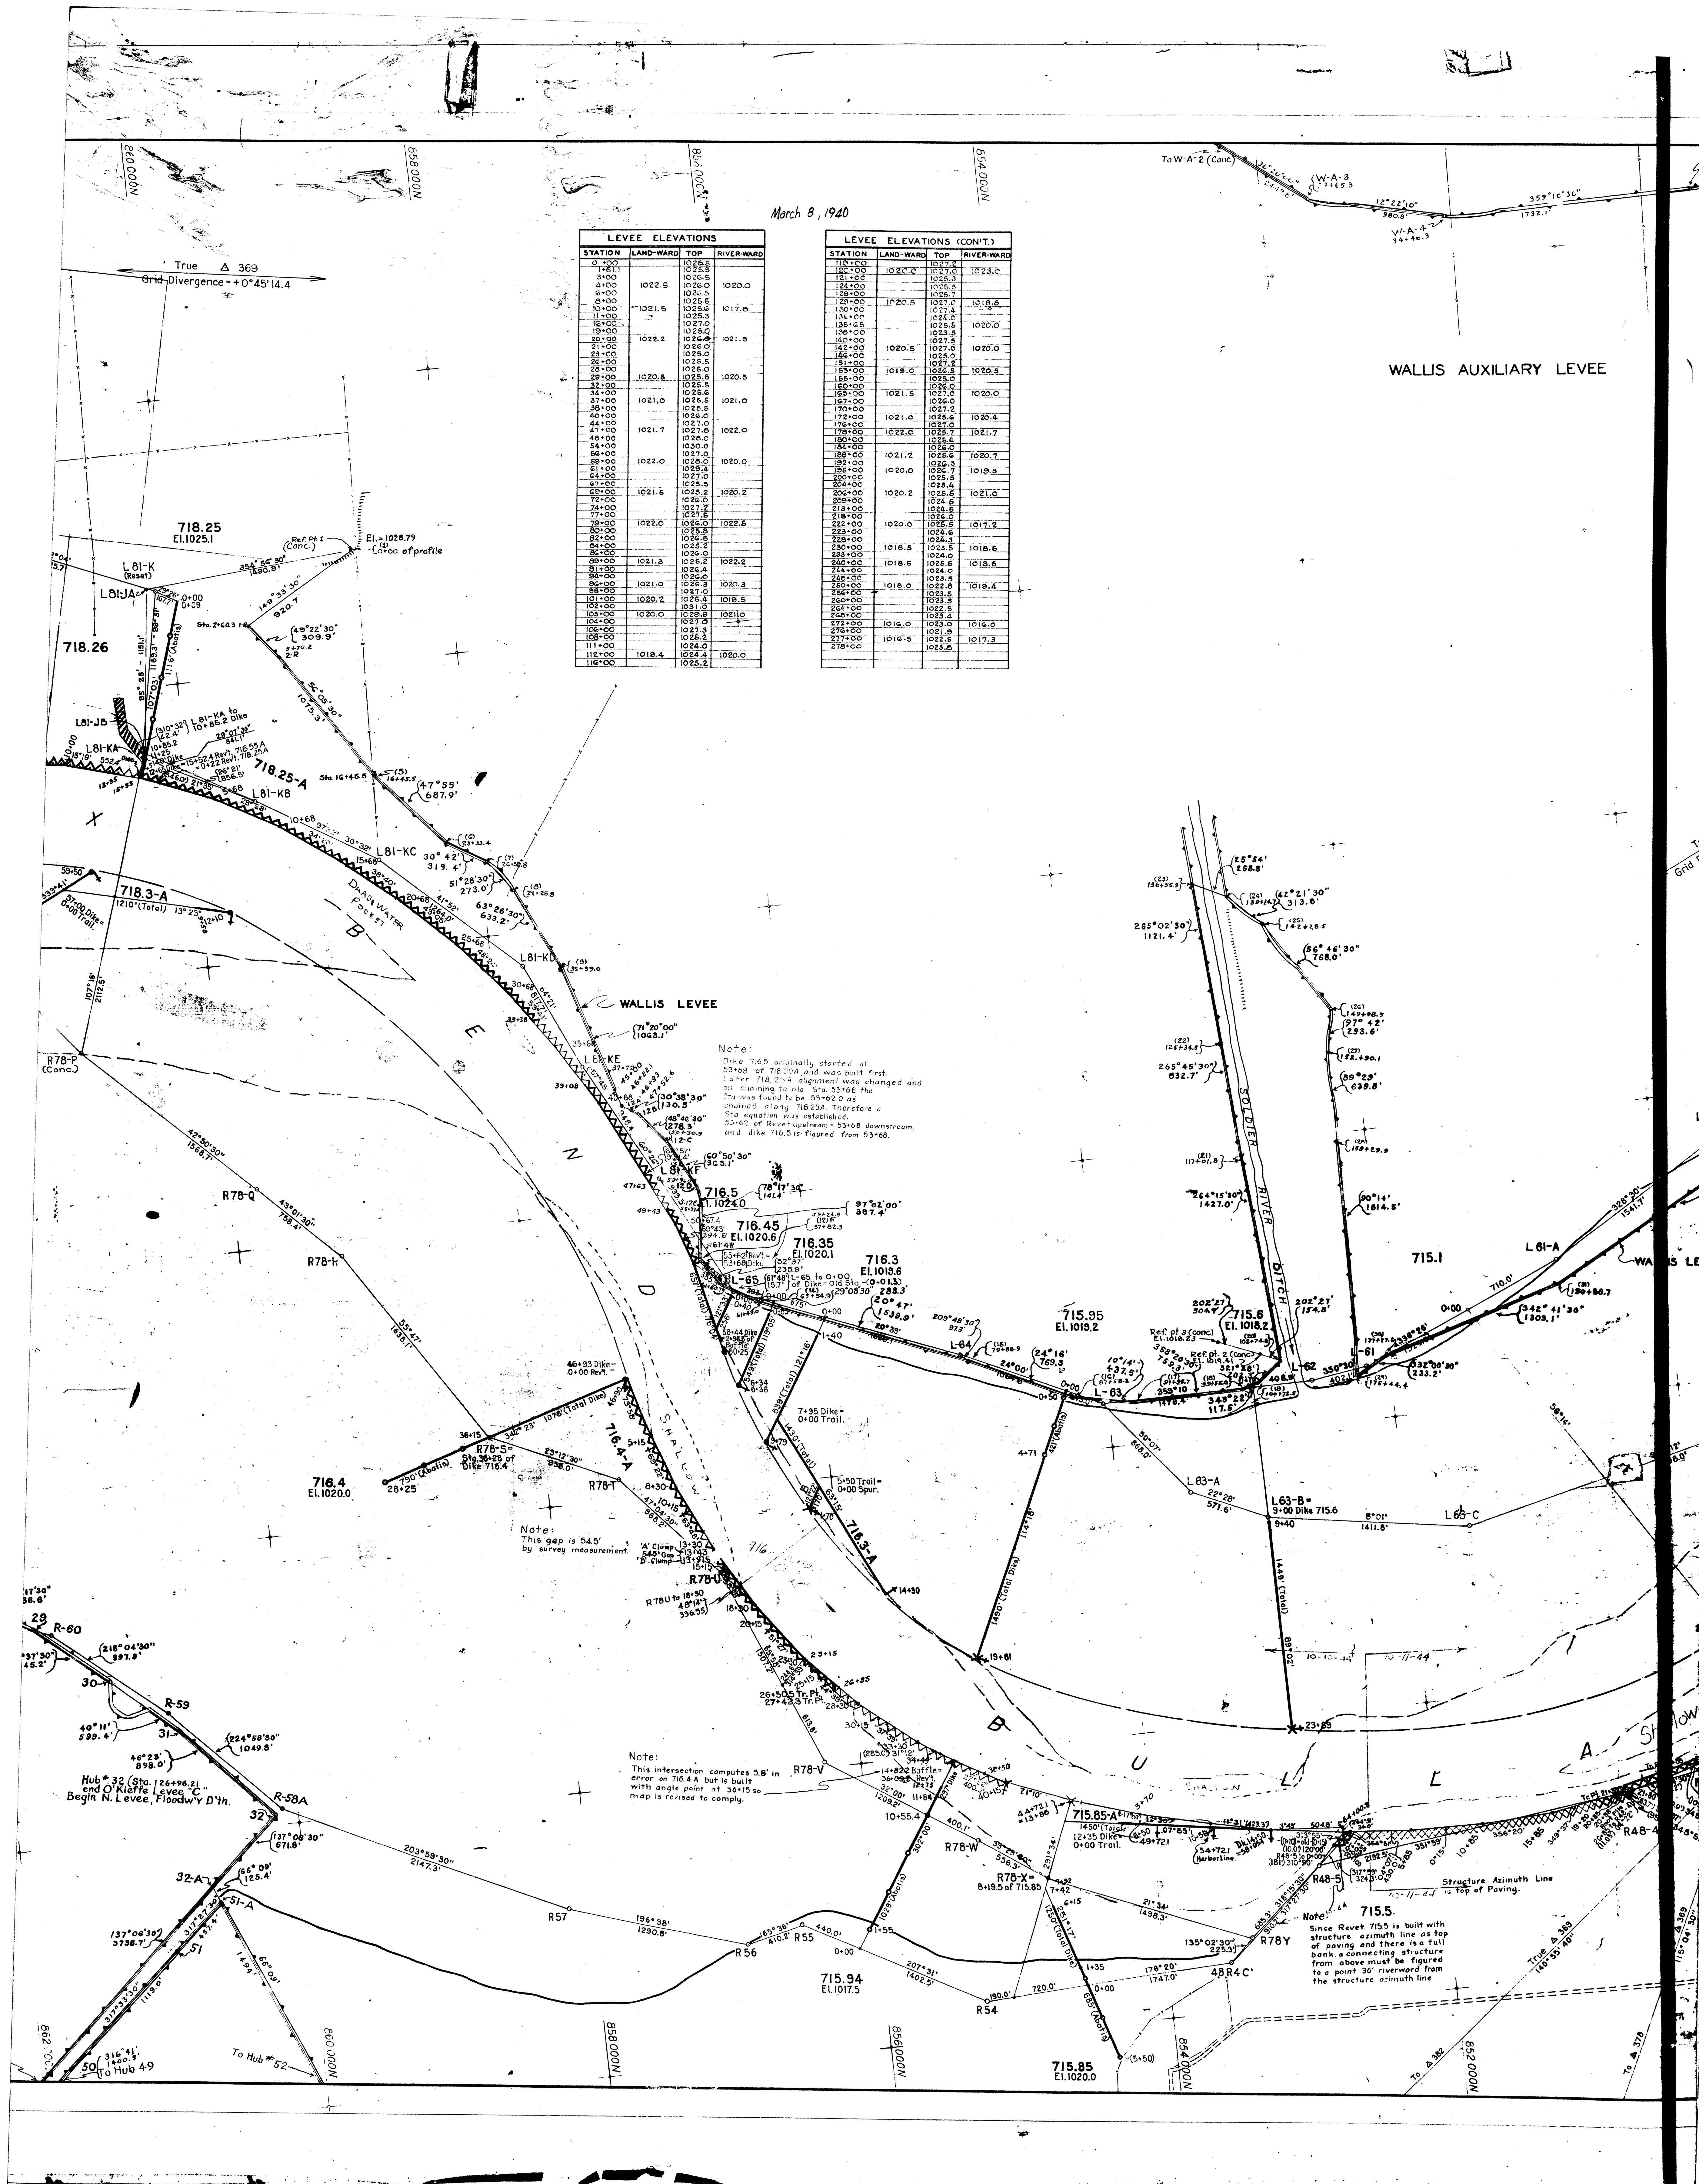

LEVEE ELEVATIONS

STATION	LAND-WARD	TOP	RIVER-WARD
0+00		1028.5	
1+81.1		1025.5	
3+00		1026.5	
4+00	1022.5	1026.0	1020.0
6+00		1026.5	
8+00		1025.5	
10+00	1021.5	1025.6	1017.8
11+00		1025.3	
16+00		1027.0	
19+00		1025.0	
20+00	1022.2	1026.0	1021.8
21+00		1026.0	
23+00		1025.0	
26+00		1025.5	
28+00		1025.0	
29+00	1020.5	1025.6	1020.5
32+00		1025.5	
34+00		1025.6	
37+00	1021.0	1025.5	1021.0
38+00		1025.5	
40+00		1026.0	
44+00		1027.0	
47+00	1021.7	1027.8	1022.0
48+00		1028.0	
54+00		1030.0	
56+00		1027.0	
59+00	1022.0	1026.0	1020.0
61+00		1029.4	
64+00		1027.0	
67+00		1025.5	
69+00	1021.6	1025.2	1020.2
72+00		1026.0	
74+00		1027.2	
77+00		1027.6	
79+00	1022.0	1026.0	1022.5
80+00		1025.8	
82+00		1026.5	
84+00		1025.2	
86+00		1026.0	
89+00	1021.3	1025.2	1022.2
91+00		1026.4	
94+00		1026.0	
96+00	1021.0	1026.3	1020.3
98+00		1027.0	
101+00	1020.2	1025.4	1019.5
102+00		1031.0	
103+00	1020.0	1029.9	1021.0
104+00		1027.0	
106+00		1027.3	
108+00		1025.2	
111+00		1024.0	
112+00	1018.4	1024.4	1020.0
116+00		1025.2	

LEVEE ELEVATIONS (CON'T.)

STATION	LAND-WARD	TOP	RIVER-WARD
119+00		1027.2	
120+00	1020.0	1027.0	1023.0
121+00		1025.3	
124+00		1025.5	
128+00		1025.7	
129+00	1020.5	1027.0	1019.8
130+00		1027.4	
134+00		1024.0	
135+65		1025.5	1020.0
138+00		1023.5	
140+00		1027.5	
142+00	1020.5	1027.0	1020.0
146+00		1025.0	
151+00		1027.2	
153+00	1019.0	1026.5	1020.5
155+00		1025.0	
160+00		1026.0	
165+00	1021.5	1027.0	1020.0
167+00		1026.0	
170+00		1027.2	
172+00	1021.0	1025.6	1020.4
176+00		1027.0	
178+00	1022.0	1025.7	1021.7
180+00		1025.4	
184+00		1026.0	
188+00	1021.2	1025.6	1020.7
192+00		1026.3	
195+00	1020.0	1026.7	1019.8
200+00		1025.5	
204+00		1025.4	
206+00	1020.2	1025.6	1021.0
209+00		1024.5	
213+00		1024.6	
218+00		1026.0	
222+00	1020.0	1025.5	1017.2
223+00		1024.6	
228+00		1024.3	
230+00	1018.5	1023.5	1018.5
235+00		1024.0	
240+00	1018.5	1025.5	1018.5
244+00		1024.0	
248+00		1023.5	
250+00	1018.0	1022.8	1019.4
256+00		1023.5	
260+00		1023.5	
264+00		1022.5	
268+00		1023.4	
272+00	1016.0	1023.0	1016.0
276+00		1021.9	
277+00	1016.5	1022.5	1017.3
278+00		1023.8	