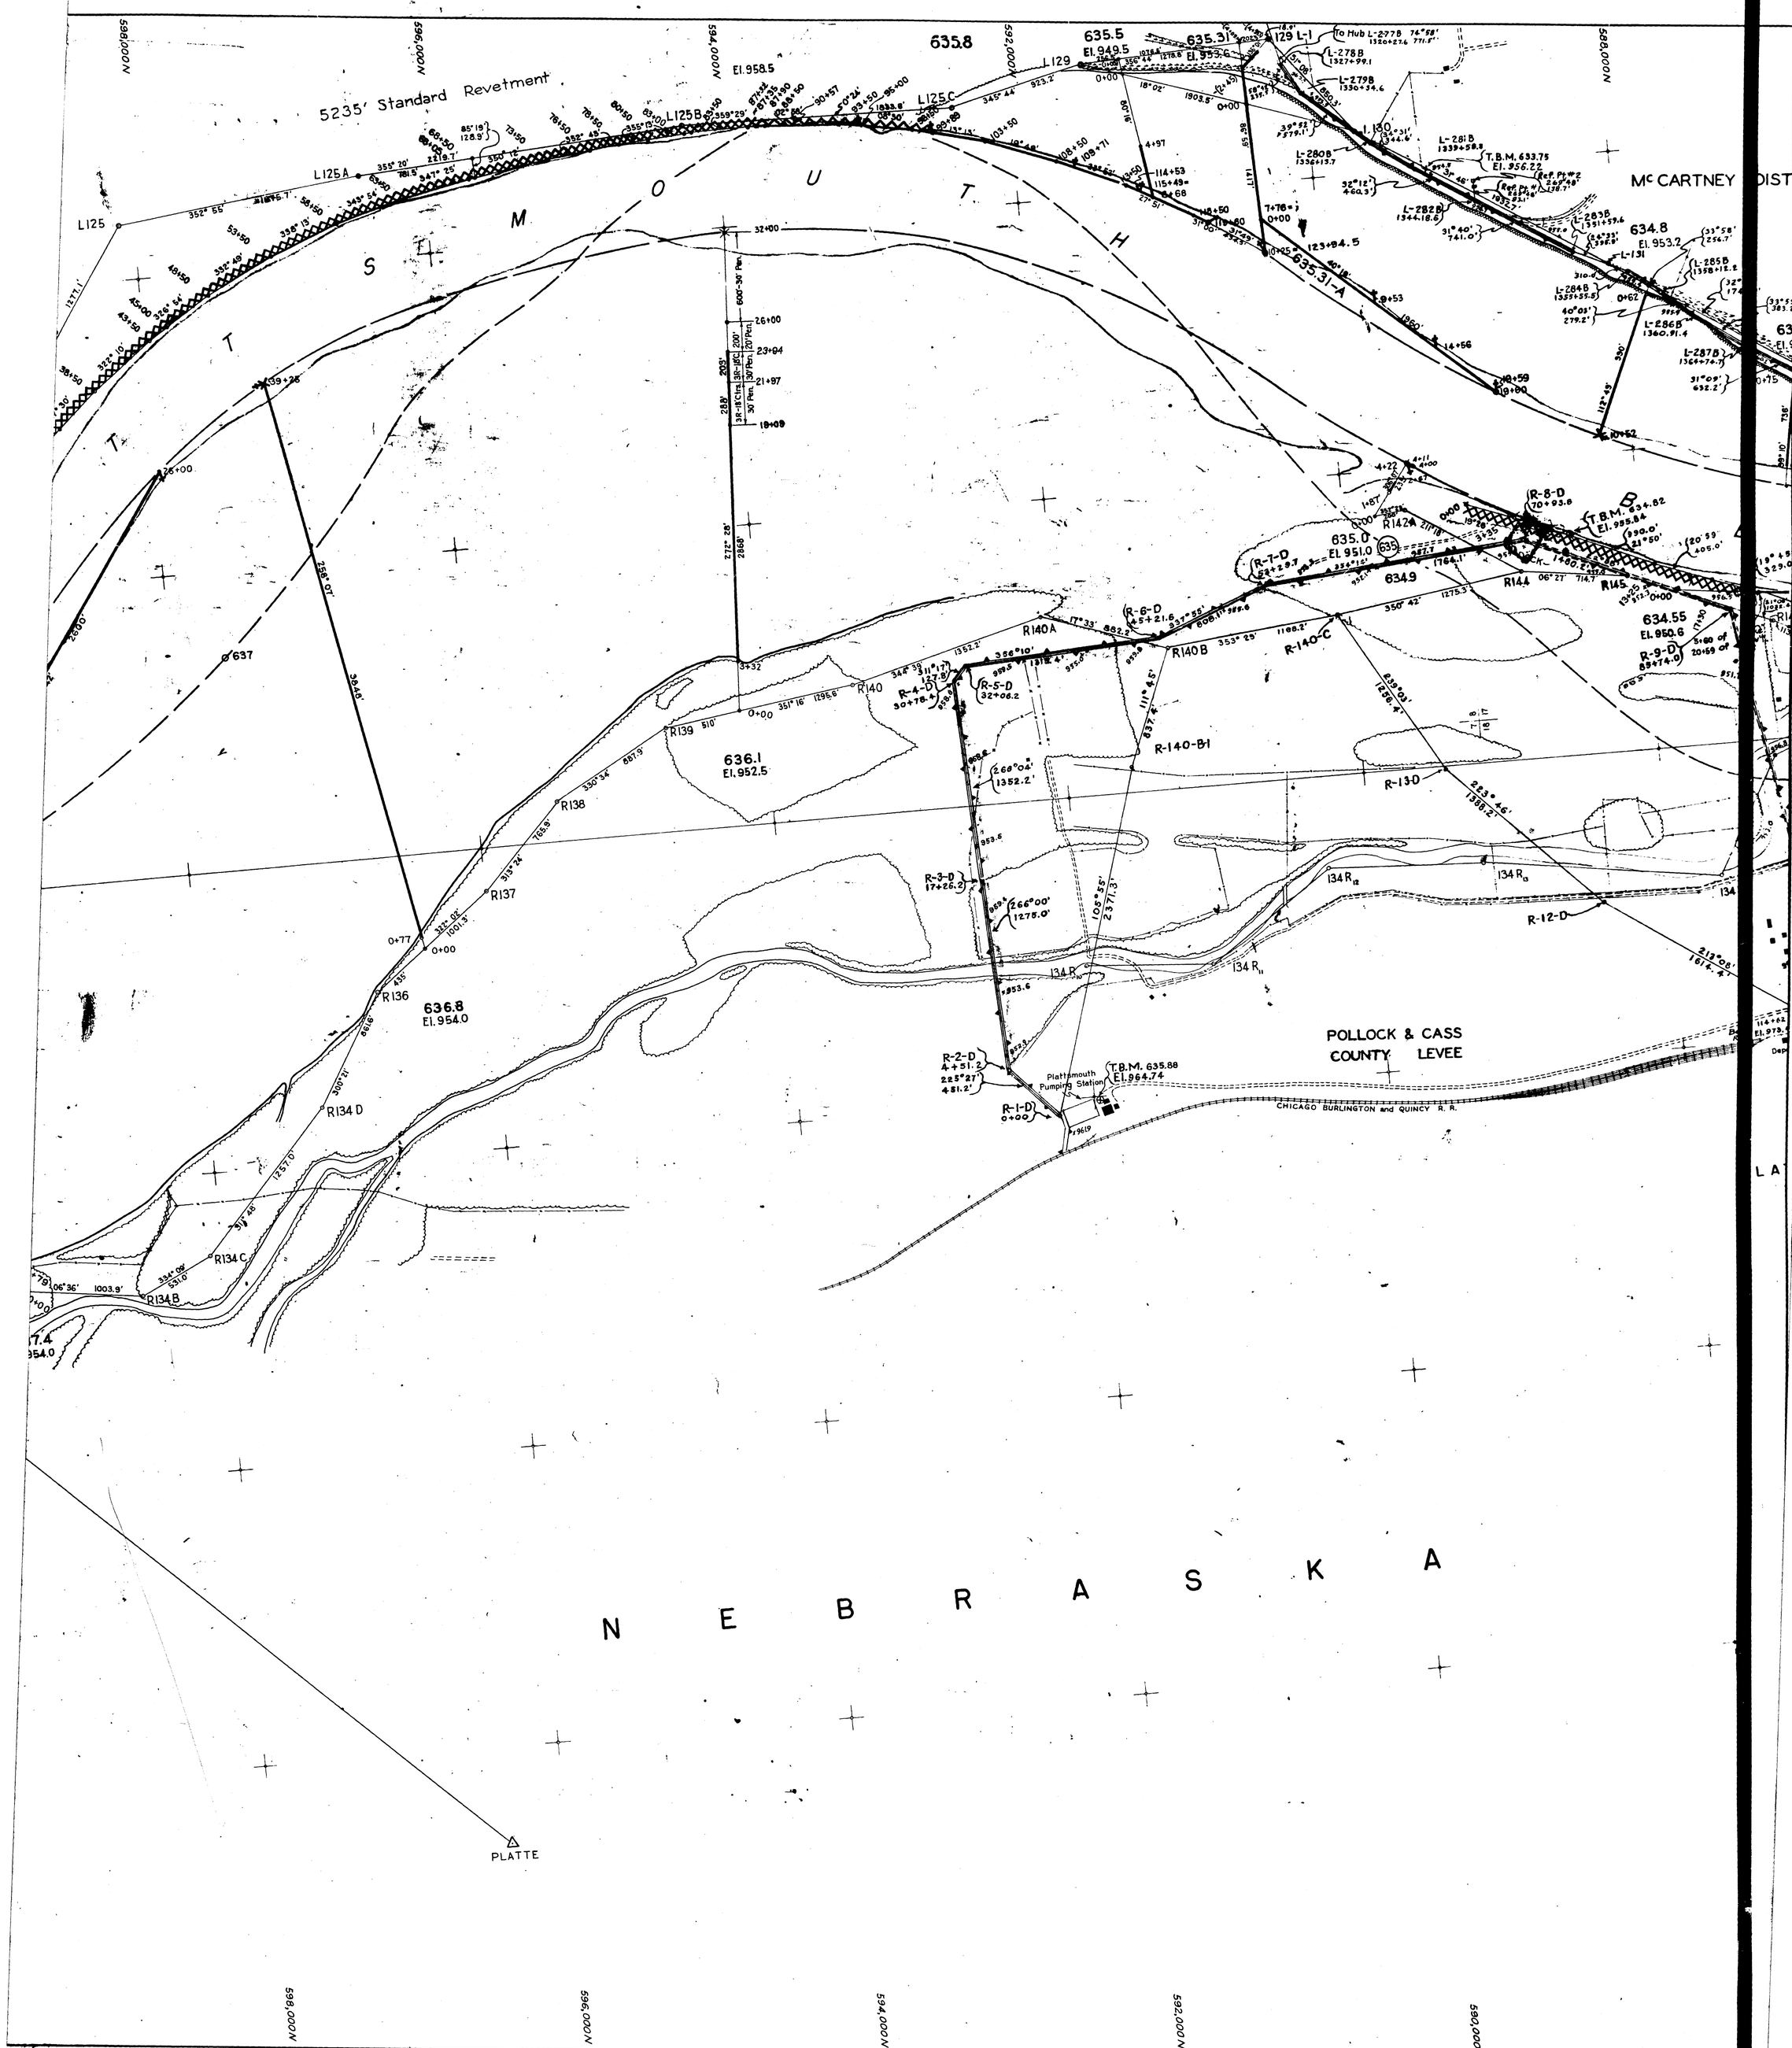
5235' Standard Revetment
S O U T H
N E B R A S K A
Mc CARTNEY DIST
POLLOCK & CASS COUNTY LEVEE
CHICAGO BURLINGTON and QUINCY R. R.
Plattsmouth Pumping Station
T.B.M. 635.88 El. 964.74
T.B.M. 633.75 El. 956.22
T.B.M. 634.82 El. 955.84
635.8
635.5 El. 949.5
635.31
635.31-A
634.8 El. 953.2
635.0 El. 951.0
634.9
634.55 El. 950.6
636.1 El. 952.5
636.8 El. 954.0
PLATTE
596,000N
594,000N
592,000N
590,000N
598,000N