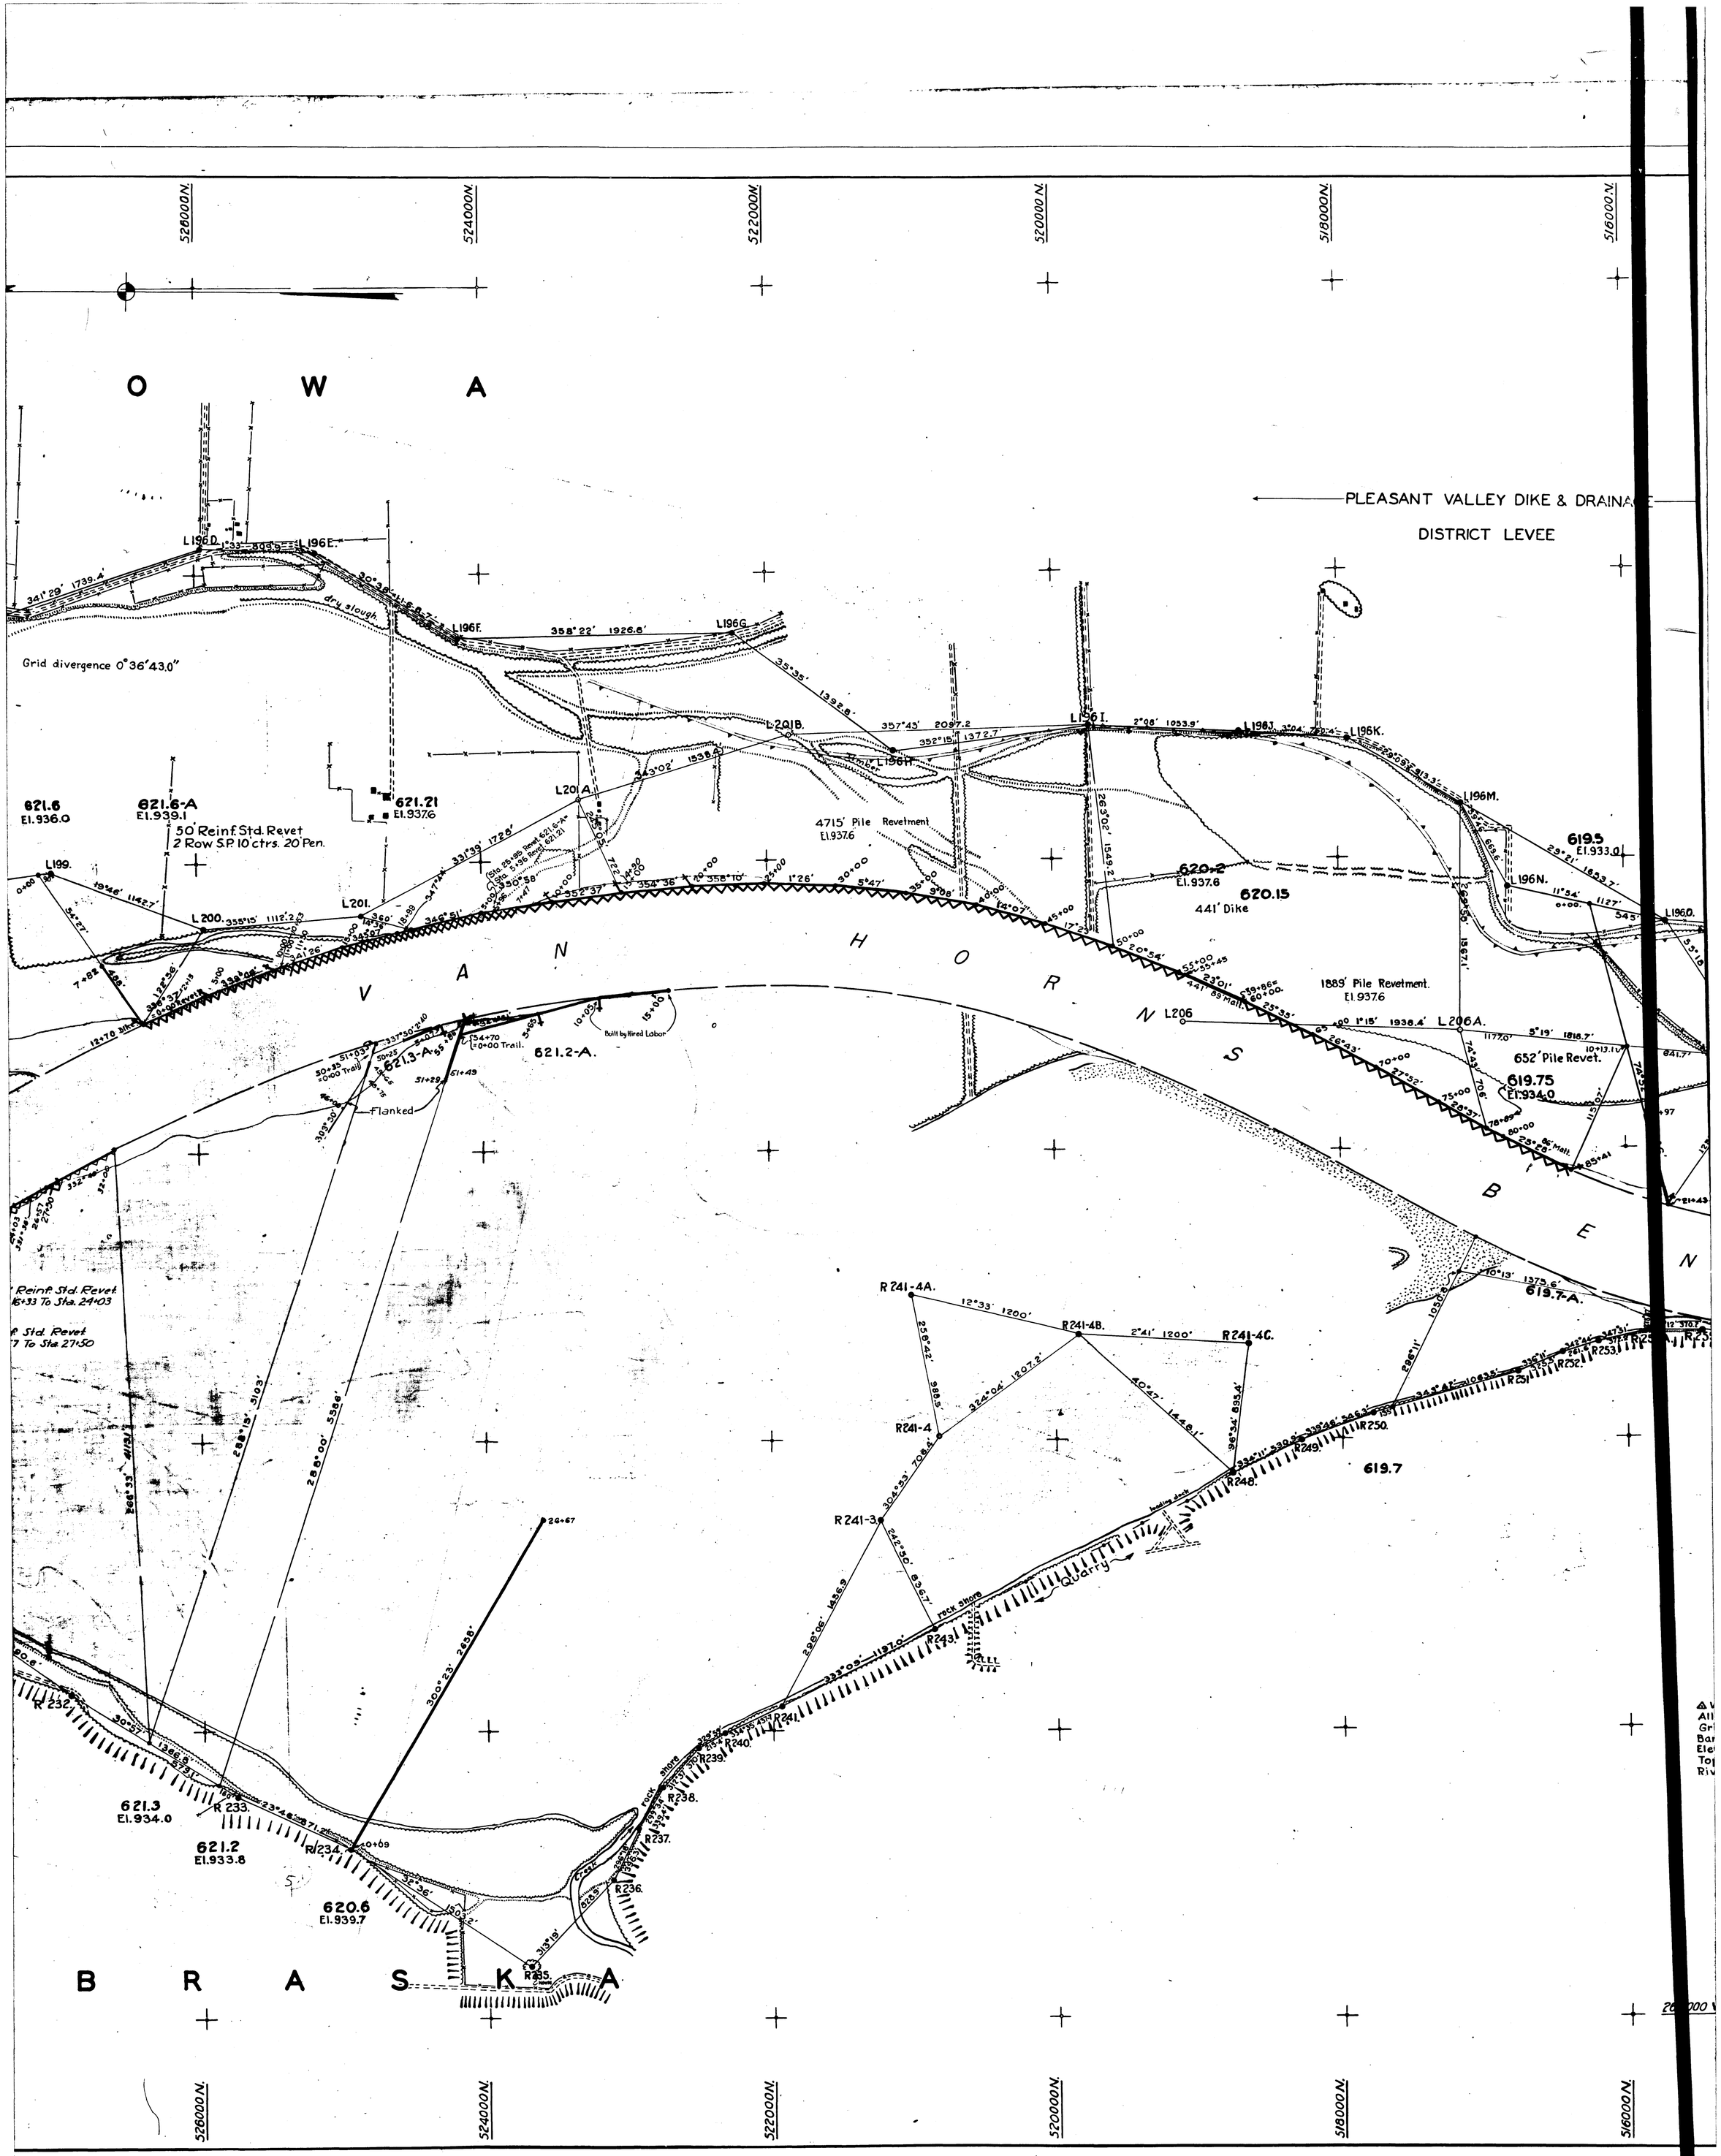
528000 N.
524000 N.
522000 N.
520000 N.
518000 N.
516000 N.
O W A
PLEASANT VALLEY DIKE & DRAINAGE DISTRICT LEVEE
Grid divergence 0°36'43.0"
L196D.
L196E.
L196F.
L196G
L196H.
L196I.
L196J.
L196K.
L196M.
L196N.
L196O.
L199.
L200.
L201.
L201A.
L201B.
L206
L206A.
dry slough
621.6
El. 936.0
621.6-A
El. 939.1
50' Reinf. Std. Revet
2 Row S.P. 10' ctrs. 20' Pen.
621.21
El. 937.6
4715' Pile Revetment
El. 937.6
620.2
El. 937.6
620.15
441' Dike
619.5
El. 933.0
1889' Pile Revetment.
El. 937.6
652' Pile Revet.
619.75
El. 934.0
621.3-A
621.2-A.
Flanked
Built by Hired Labor
619.7-A.
619.7
R241-4A.
R241-4B.
R241-4C.
R241-4
R241-3
R232.
R233.
R234.
R235.
R236.
R237.
R238.
R239.
R240.
R241.
R243.
R248.
R249.
R250.
R251.
R252.
R253.
621.3
El. 934.0
621.2
El. 933.8
620.6
El. 939.7
Quarry
rock shore
B R A S K A