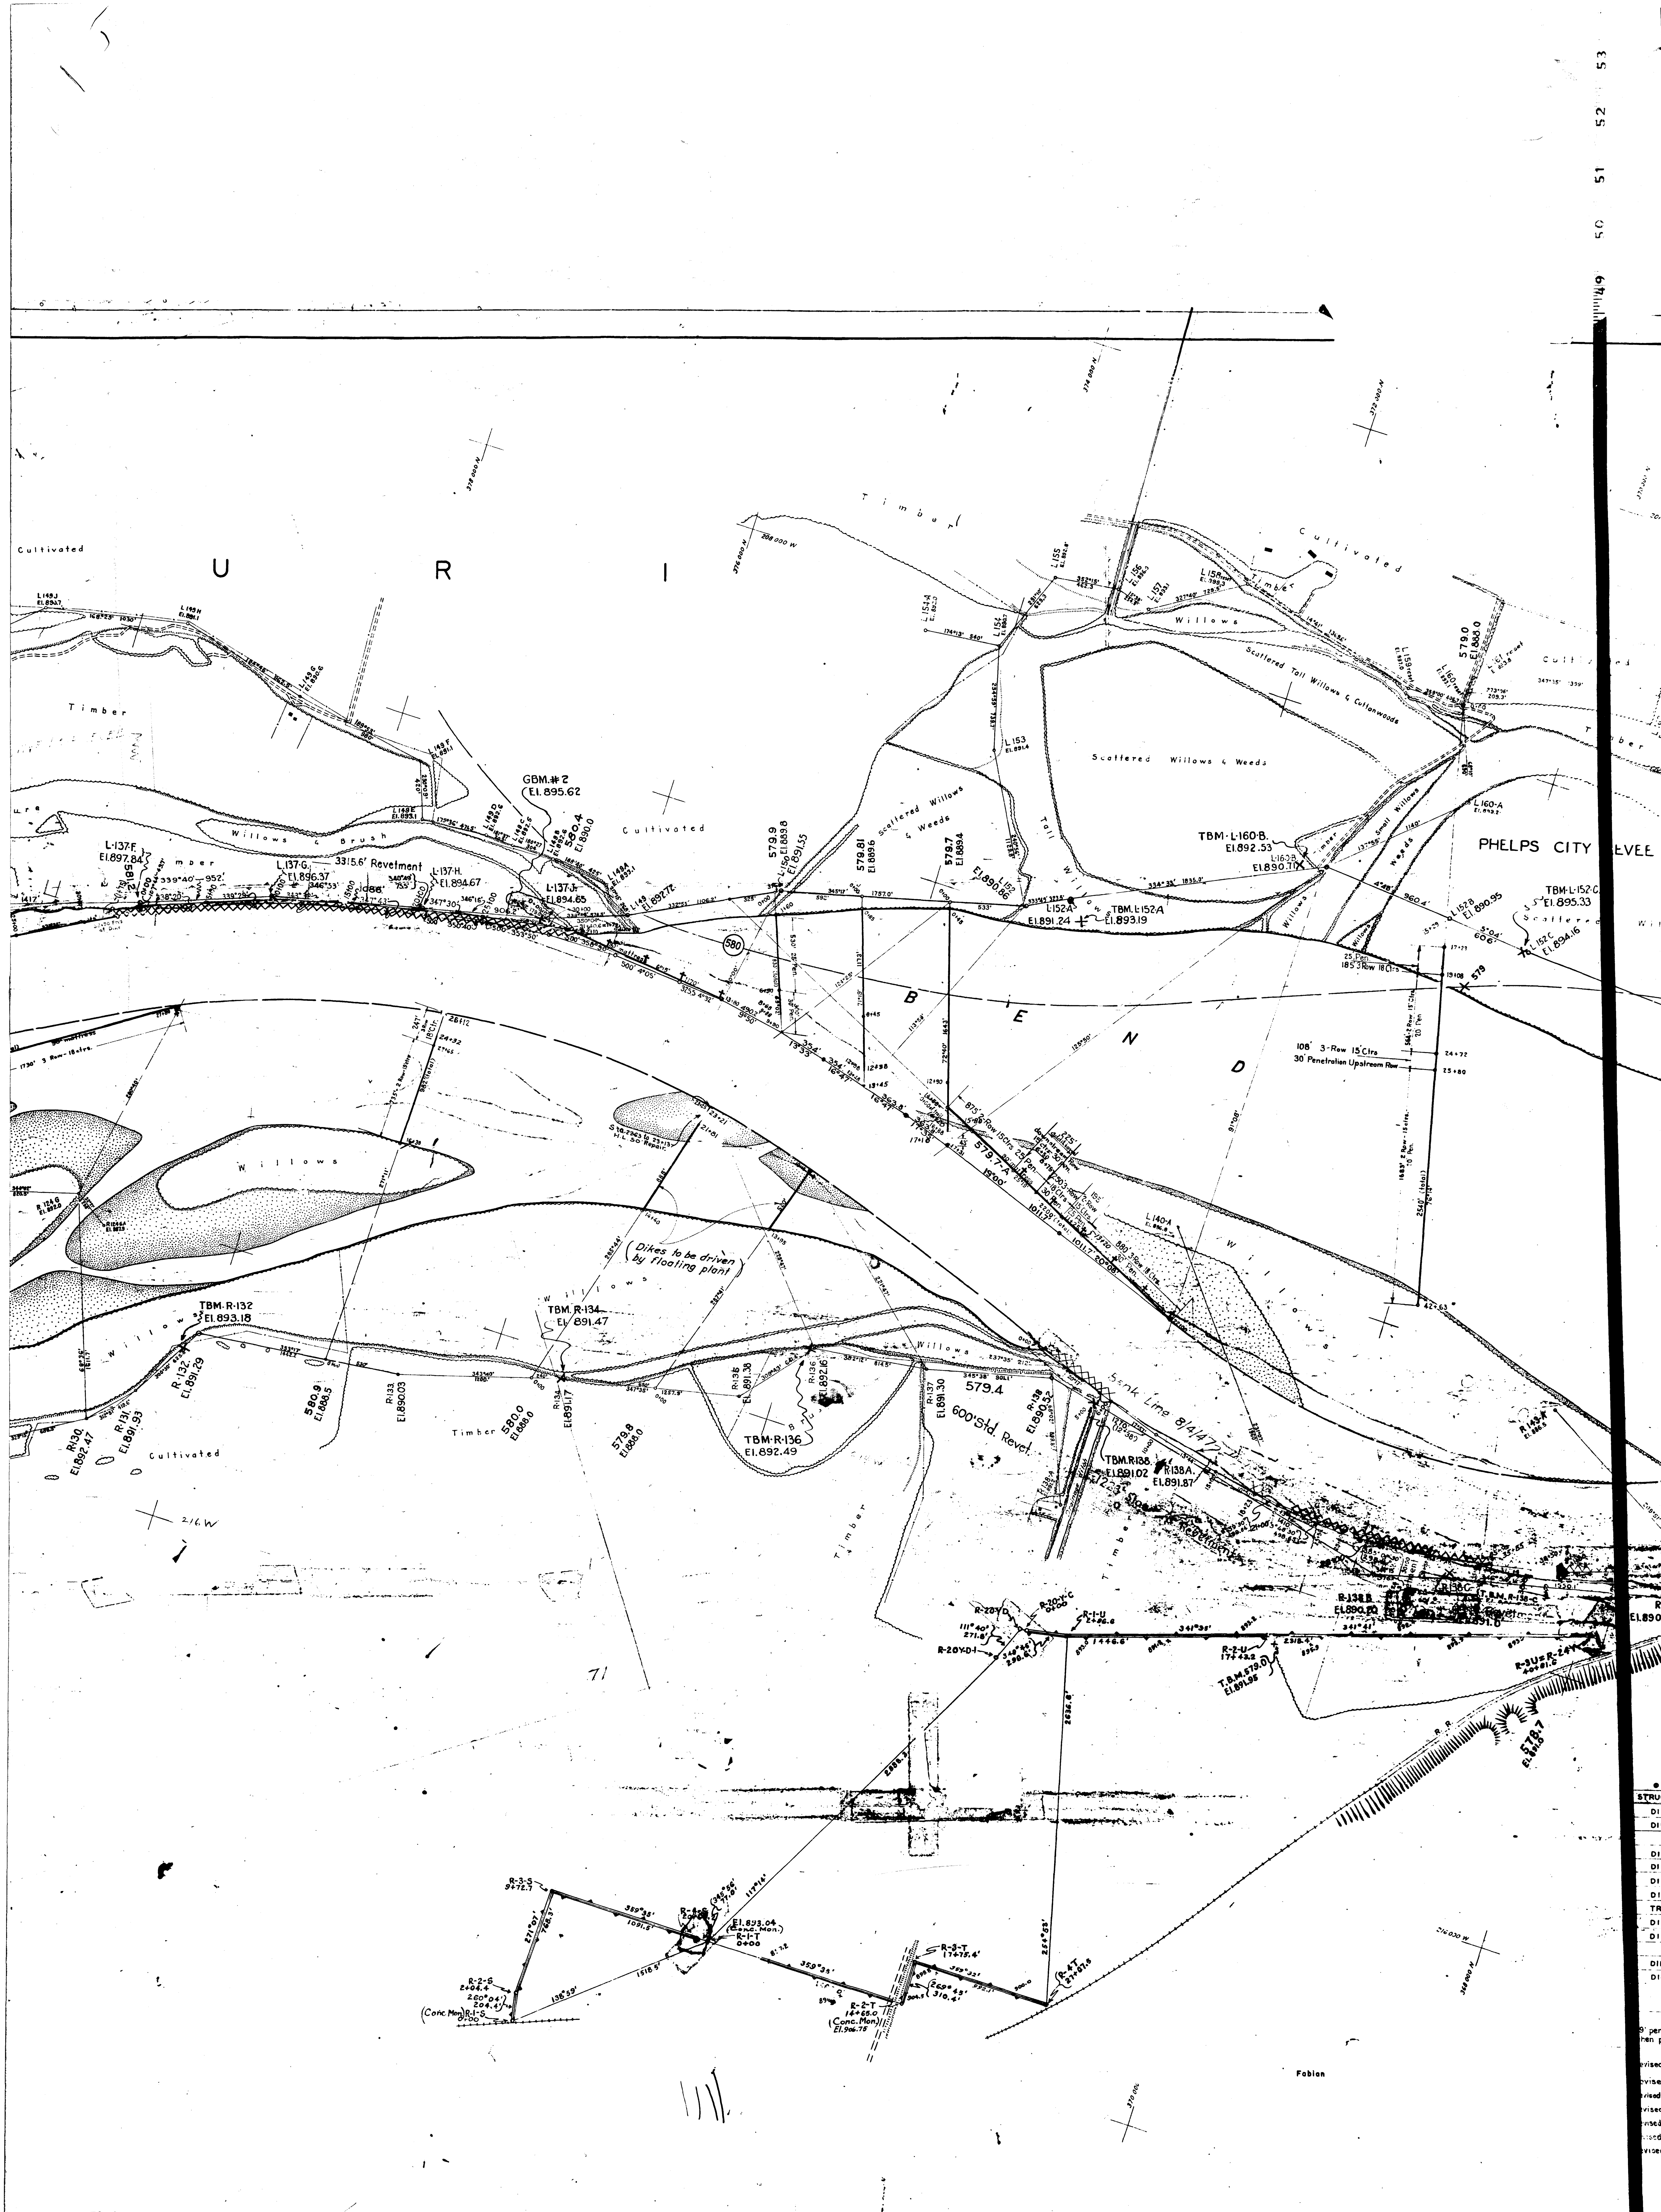
U R I
B E N D
PHELPS CITY LEVEE
Cultivated
Timber
Willows & Brush
Scattered Willows & Weeds
Scattered Tall Willows & Cottonwoods
Small Willows
Willows
GBM.#2 El. 895.62
L-137-F El.897.84
L.137-G. El.896.37
3315.6' Revetment
L-137-H. El.894.67
L-137-J. El.894.65
L.149 El.892.72
TBM-L-160-B. El.892.53
L-160-B El.890.71
TBM.L-152-A El.893.19
L-152-A El.891.24
L-152-B El.890.95
TBM-L-152-C El.895.33
L-152-C El.894.16
L-153 El.891.4
L-160-A
L-140-A
580
579
579.0 El.888.0
579.9 El.889.8
579.81 El.889.6
579.7 El.889.4
580.4 El.890.0
579.7-A
108' 3-Row 15' Ctrs
30' Penetration Upstream Row
185' 3-Row 18' Ctrs
875' 2-Row 15' Ctrs 25' Pen.
880' 3-Row 18' Ctrs 30' Pen.
(Dikes to be driven by floating plant)
TBM-R-132 El.893.18
R-132 El.891.29
R-130 El.892.47
R-131 El.891.93
580.9 El.888.5
R-133 El.890.03
TBM.R-134 El.891.47
R-134 El.891.17
580.0 El.888.0
579.8 El.888.0
R-136 El.892.16
R-136 El.891.38
TBM-R-136 El.892.49
R-137 El.891.30
579.4
R-138 El.890.52
600' Std. Revet.
Bank Line 8/4/47
TBM.R138. El.891.02
R-138A. El.891.87
R-138-B El.890.20
R-138-C
R-143-A
578.7 El.891.0
R-20-Y-C 0+00
R-20-Y-D
R-20-Y-D-1
R-1-U 2+96.6
R-2-U 17+43.2
T.B.M.579.0 El.891.95
R-3-U = R-24-Y 40+81.6
R-3-S 9+72.7
R-2-S 2+04.4
(Conc. Mon.) R-1-S 0+00
El. 893.04 (Conc. Mon.)
R-1-T 0+00
R-2-T 14+65.0 (Conc. Mon.) El. 906.75
R-3-T 17+75.4'
R-4-T 27+87.5
R. R.
Fabian
216 W
49 50 51 52 53
STRUCTU
DIKE
DIKE
DIKE
DIKE
DIKE
DIKE
TRAIL
DIKE
DIKE
DIKE
DIKE