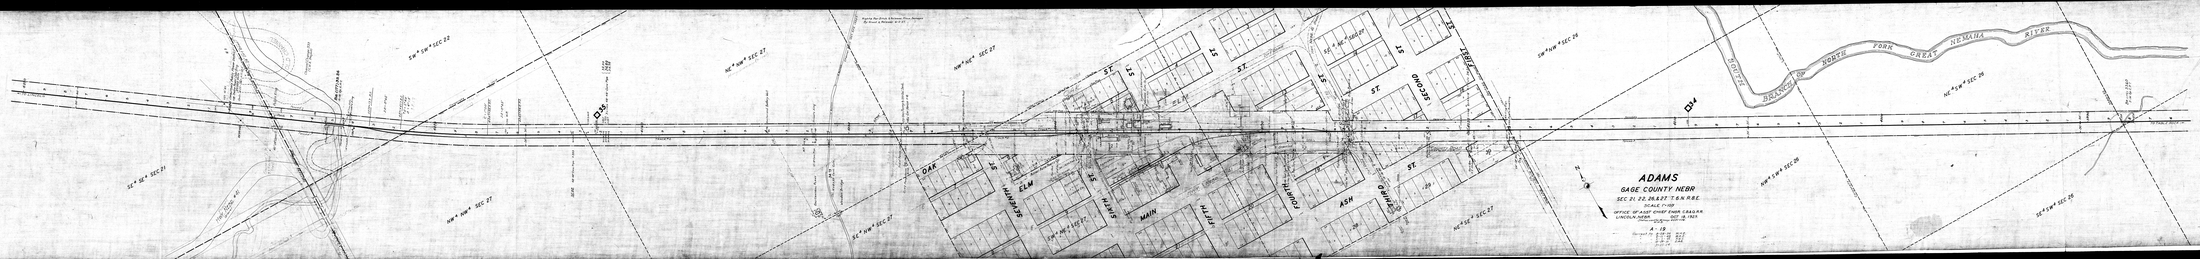
ADAMS
GAGE COUNTY NEBR
SEC 21, 22, 26 & 27 T 6 N R 8 E
SCALE 1:100
OFFICE OF ASST CHIEF ENGR. C.B.Q.R.R.
LINCOLN, NEBR. OCT 18 1915
A - 15
Revised 1 - 1 - 1917
1 - 1 - 1918
1 - 1 - 1919
1 - 1 - 1922
SW¼ SW¼ SEC 22
NE¼ SW¼ SEC 27
NW¼ NE¼ SEC 22
SW¼ NW¼ SEC 26
NW¼ SW¼ SEC 26
NE¼ SW¼ SEC 26
SE¼ SW¼ SEC 26
SE¼ SE¼ SEC 21
NW¼ NW¼ SEC 27
SE¼ NW¼ SEC 27
NE¼ NE¼ SEC 27
SE¼ NE¼ SEC 27
NE¼ NW¼ SEC 27
SE¼ NW¼ SEC 27
NE¼ SE¼ SEC 27
SE¼ SE¼ SEC 27
SE¼ SW¼ SEC 26
NORTH FORK GREAT NEMAHA RIVER
SOUTH BRANCH
OAK
ELM
MAIN
ASH
HAMILTON
HALL
CLAY
FRANKLIN
GRANT
FRANKLIN
ST.
AVE.
CHICAGO, BURLINGTON & QUINCY R.R.
CHICAGO, ROCK ISLAND & PACIFIC R.R.
N