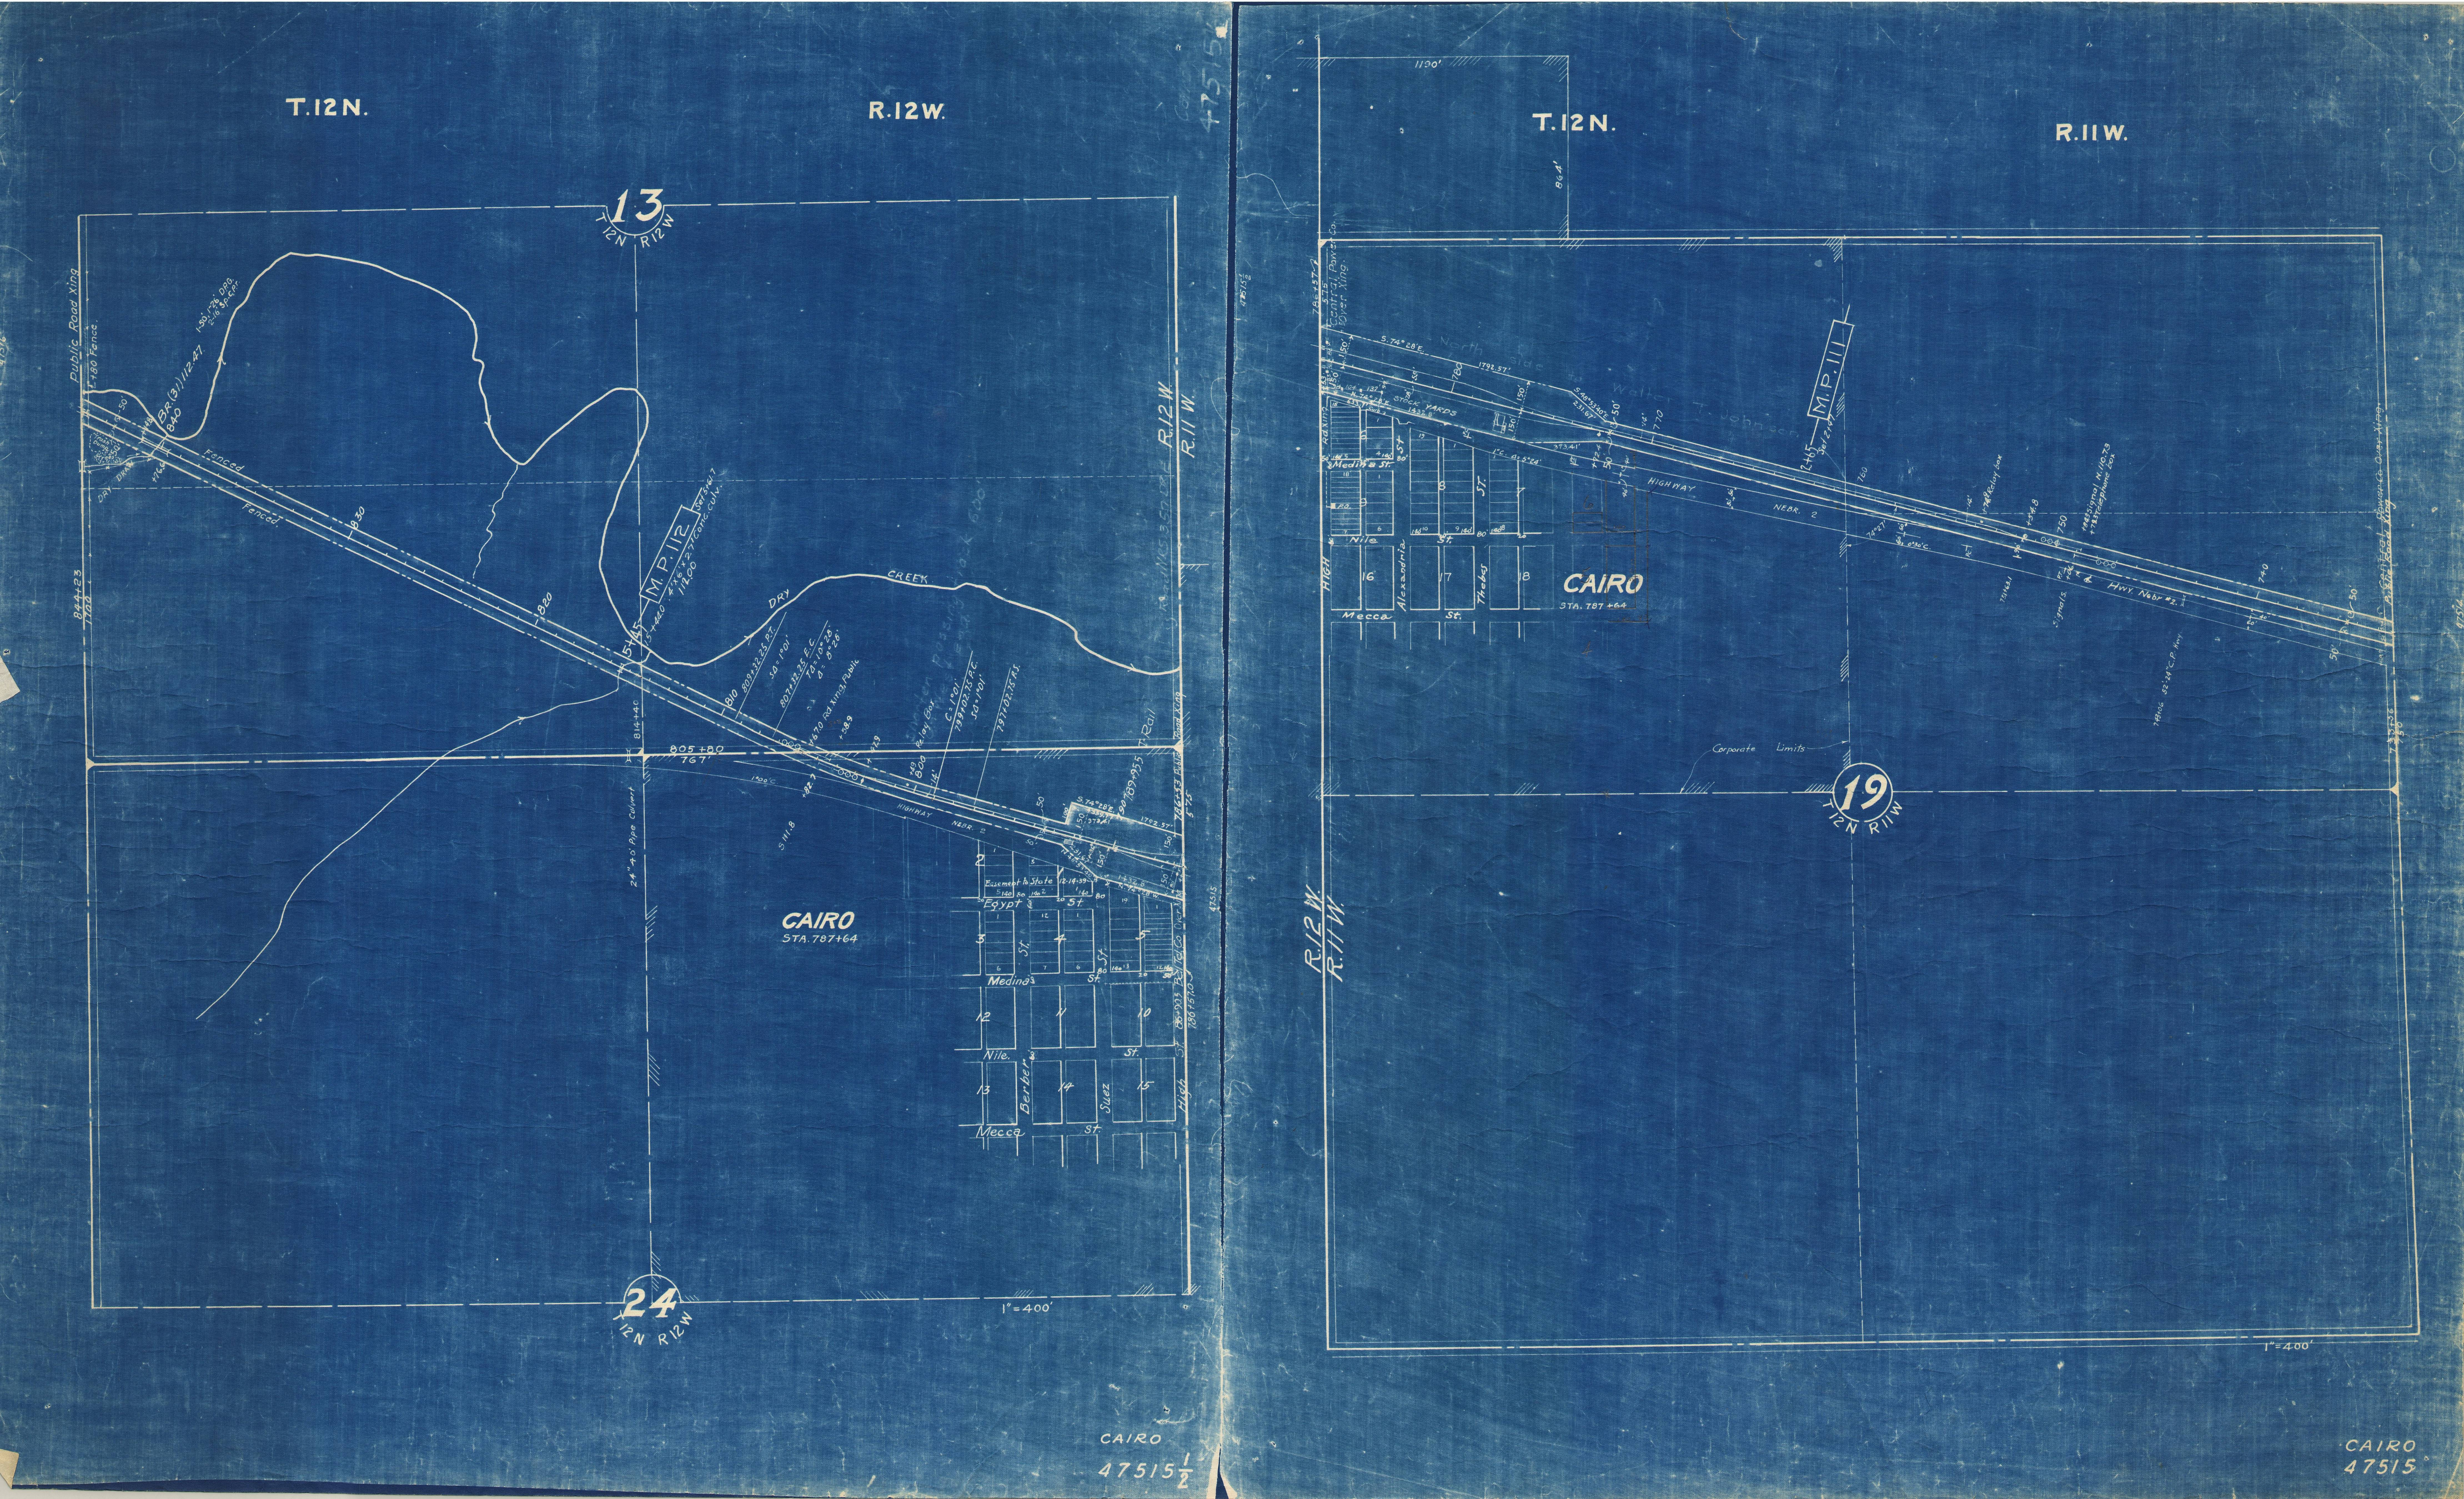

T.12N.
R.12W.
13
T12N R12W
Public Road Xing
1+80 Fence.
BR.(31) 112.47
840
Fenced
Fenced.
DRY DRAW
830
820
844+23
1100
M.P. 112
15+44.0 4'x6'x27' Conc. Culv.
112.00
DRY CREEK
810
809+32.25 P.T.
807+32.25 E.C.
+67.0 Rd. Xing, Public
Relay Box
799+02.75 P.C.
797+02.75 P.S.
T Rail
Road Xing
805+80
767'
814+40
24" 40' Pipe Culvert
800
HIGHWAY NEBR. 2
S.74°28'E.
1792.57'
786+53 Public
Easement to State 12-14-39
Egypt St.
CAIRO
STA. 787+64
Medina St.
Nile St.
Berber St.
Suez St.
Mecca St.
High St.
Bell Tel. Co. Over Xing
786+57.0
R.12W.
R.11W.
24
T12N R12W
1"=400'
CAIRO
47515 1/2
T.12N.
R.11W.
1190'
864'
786+57.2
Central Power Co. Over Xing.
North Side to Walter T. Johnson
STOCK YARDS
Rd. Xing
Medina St.
Nile St.
Alexandria St.
Thebes St.
Mecca St.
HIGH
16
17
18
CAIRO
STA. 787+64
P.O.
770
M.P. 111
Set 2+47
HIGHWAY NEBR. 2
760
+74.8 Relay box
750
+84 Signal N. 110.73
+78 Telephone box
Signals
Hwy. Nebr. #2.
740
Central Power Co. Over Xing
Public Road Xing
52'24" C.P. Hwy.
733+36
Corporate Limits
19
T12N R11W
R.12W.
R.11W.
1"=400'
CAIRO
47515