[redacted]

Folder No.	Tr. No.	Date Rec'd	Kind of Tr.	Rec. Loc.	GRANTOR	GRANTEE	RECORDED Book	Page	Date	AREA Acres	To R.	REMARKS
5	12850	F.S.	5/20/75	Lab. Gordon at Ne	Mary Jane Ell.	"	5	348	1/22/75	0.08		
5	12851	Quit	1/20/75	Lab. Gordon, Ne	"	"	5	349	1/15/75	0.00		
5	12852	Quit	4/4/75	Lincoln Co. Treas.	"	"	5	350	1/15/75	0.03		Income possession
5	12853	Quit	1/20/75	Lincoln Co. Auditor	"	"	5	351	1/15/75	0.03		
5	12854	Ord	1/20/75	Lab. Gordon, Ne	"	"	5	352	1/15/75	0.08		
5	12855	Ord	1/20/75	Lab. Gordon, Ne	"	"	5	353	1/15/75	0.00		

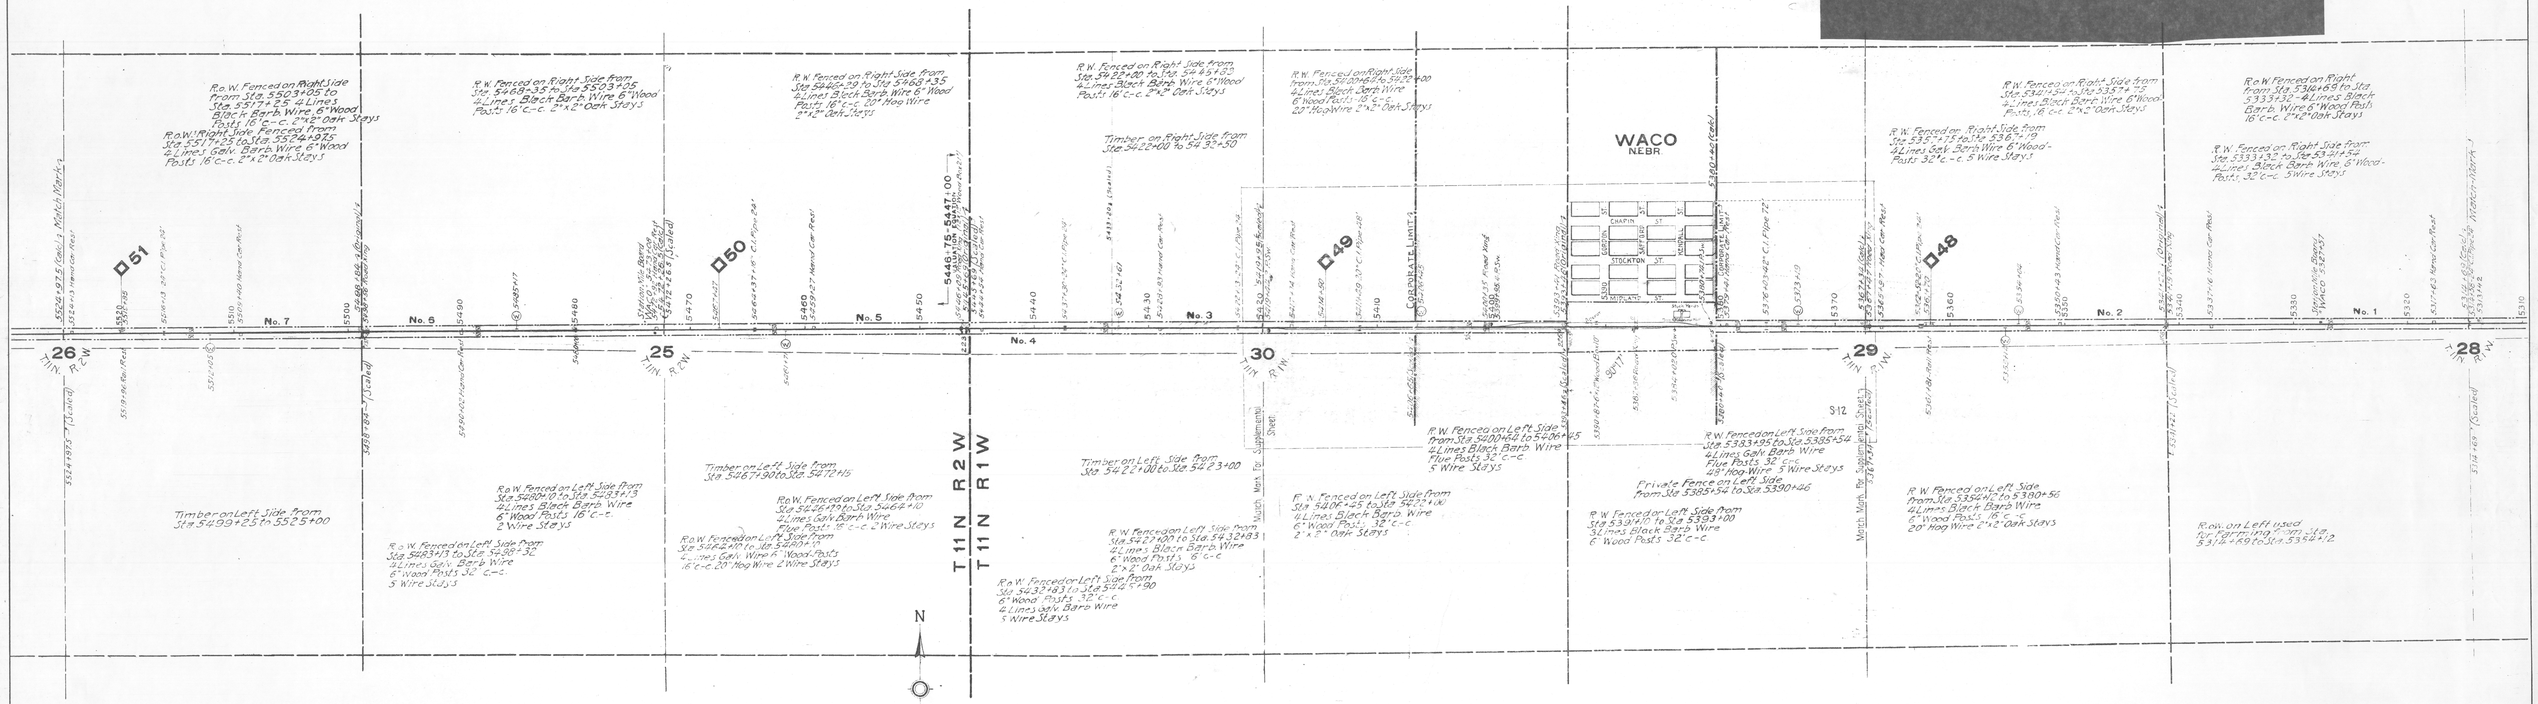

RIGHT OF WAY & TRACK MAP

CHICAGO, BURLINGTON & QUINCY R.R. CO.

OPERATED BY THE

CHICAGO, BURLINGTON & QUINCY R.R. CO -

LINCOLN DIVISION - LINCOLN TO RAVENNA

FROM STATION 5314+69 TO STATION 5524+97.5

SCALE 1 IN. 400 FT. JUNE 30, 1917

OFFICE OF VALUATION ENGINEER, CHICAGO, ILLINOIS

V Nebr 9
12

LS-1-MM