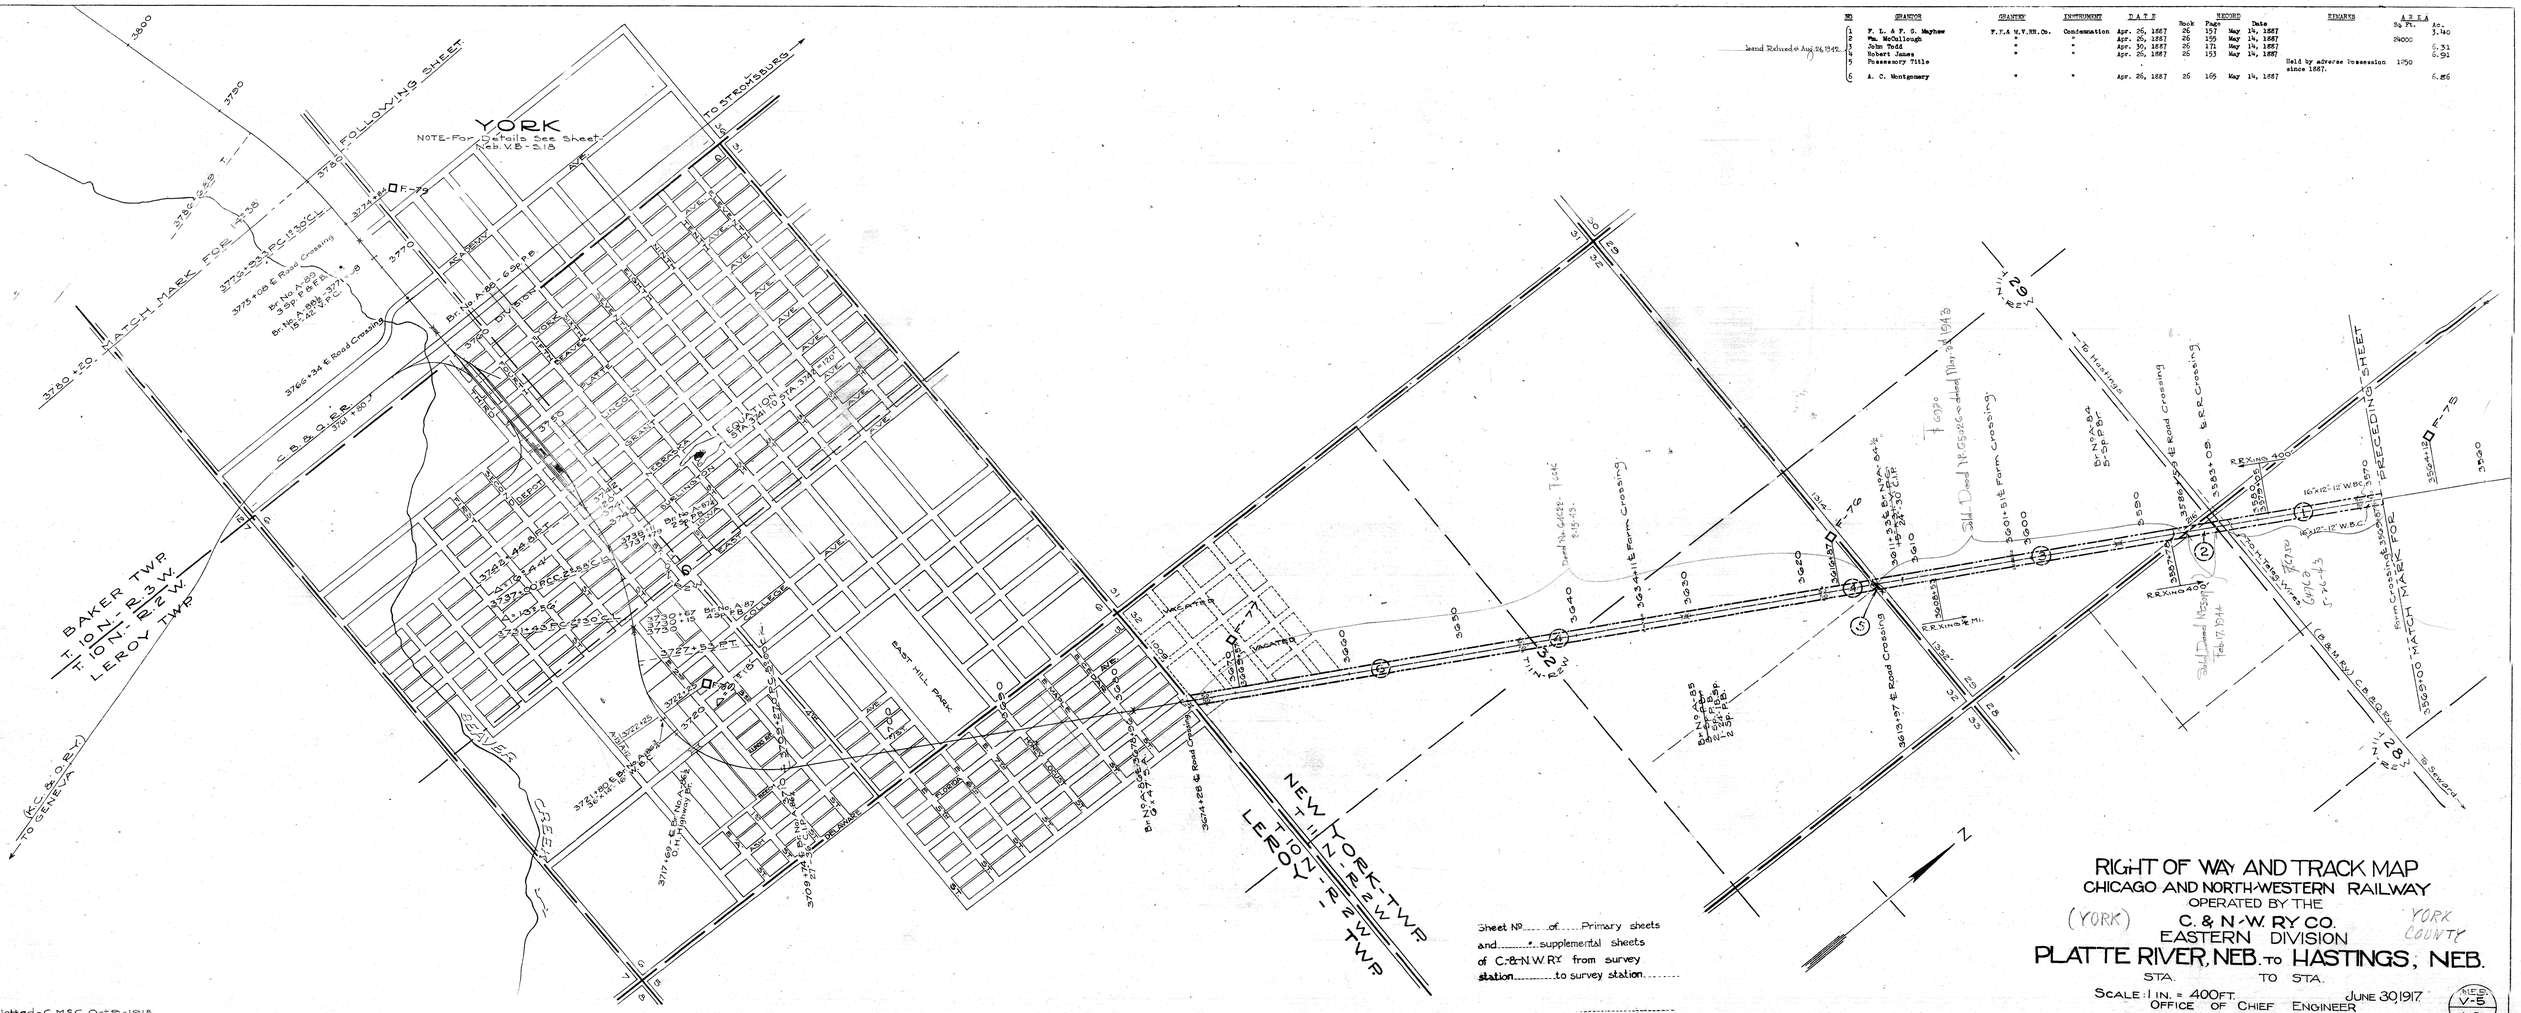

NO	GRANTOR	GRANTEE	INSTRUMENT	DATE	RECORD Book	RECORD Page	RECORD Date	REMARKS	AREA Sq. Ft.	AREA Ac.
1	F. L. & F. G. Mayhew	F.F.& M.V.RR.Co.	Condemnation	Apr. 26, 1887	26	157	May 14, 1887			3.40
2	Wm. McCullough	"	"	Apr. 26, 1887	26	155	May 14, 1887		24000	
3	John Todd	"	"	Apr. 30, 1887	26	171	May 14, 1887			6.31
4	Robert James	"	"	Apr. 26, 1887	26	153	May 14, 1887			6.91
5	Possessory Title							Held by adverse Possession since 1887.	1250	
6	A. C. Montgomery	"	"	Apr. 26, 1887	26	165	May 14, 1887			6.86

Land Released 4 Aug. 26, 1942

RIGHT OF WAY AND TRACK MAP

CHICAGO AND NORTH-WESTERN RAILWAY

OPERATED BY THE

(YORK) C. & N.-W. RY. CO. YORK COUNTY

EASTERN DIVISION

PLATTE RIVER, NEB. TO HASTINGS, NEB.

STA. TO STA.

SCALE: 1 IN. = 400 FT. JUNE 30, 1917

OFFICE OF CHIEF ENGINEER

CHICAGO, ILL.

N.E.S. V-5 / 18